

Envoyé en préfecture le 05/08/2020  
 Reçu en préfecture le 05/08/2020  
 Affiché le 1 des Pyrénées-Aquitaines  
 ID : 064-216404228-20200729-DEL\_29\_07\_20\_33-DE

**COMMUNE  
 D'OLORON SAINTE-MARIE**

**PROJET DE CESSION**

Collège des Cordeliers  
 Propriété de la commune  
 d'OLORON SAINTE-MARIE

Echelle : 1/1000


**ILOT DE PROPRIETE**

Section AO n° 125

Contenance cadastrale : 51a 32

Dossier N° LB19-039  
 Plan dressé et dessiné le 12/11/2019 par :

**LA & A**  
 SARL LABAT & ASSOCIES  
 8, Rue Georges Hérelle  
 64 100 BAYONNE  
 Tél : 05.59.42.33.36  
 Fax : 05.59.42.27.95  
 E-mail : bayonne@labat-associes.com

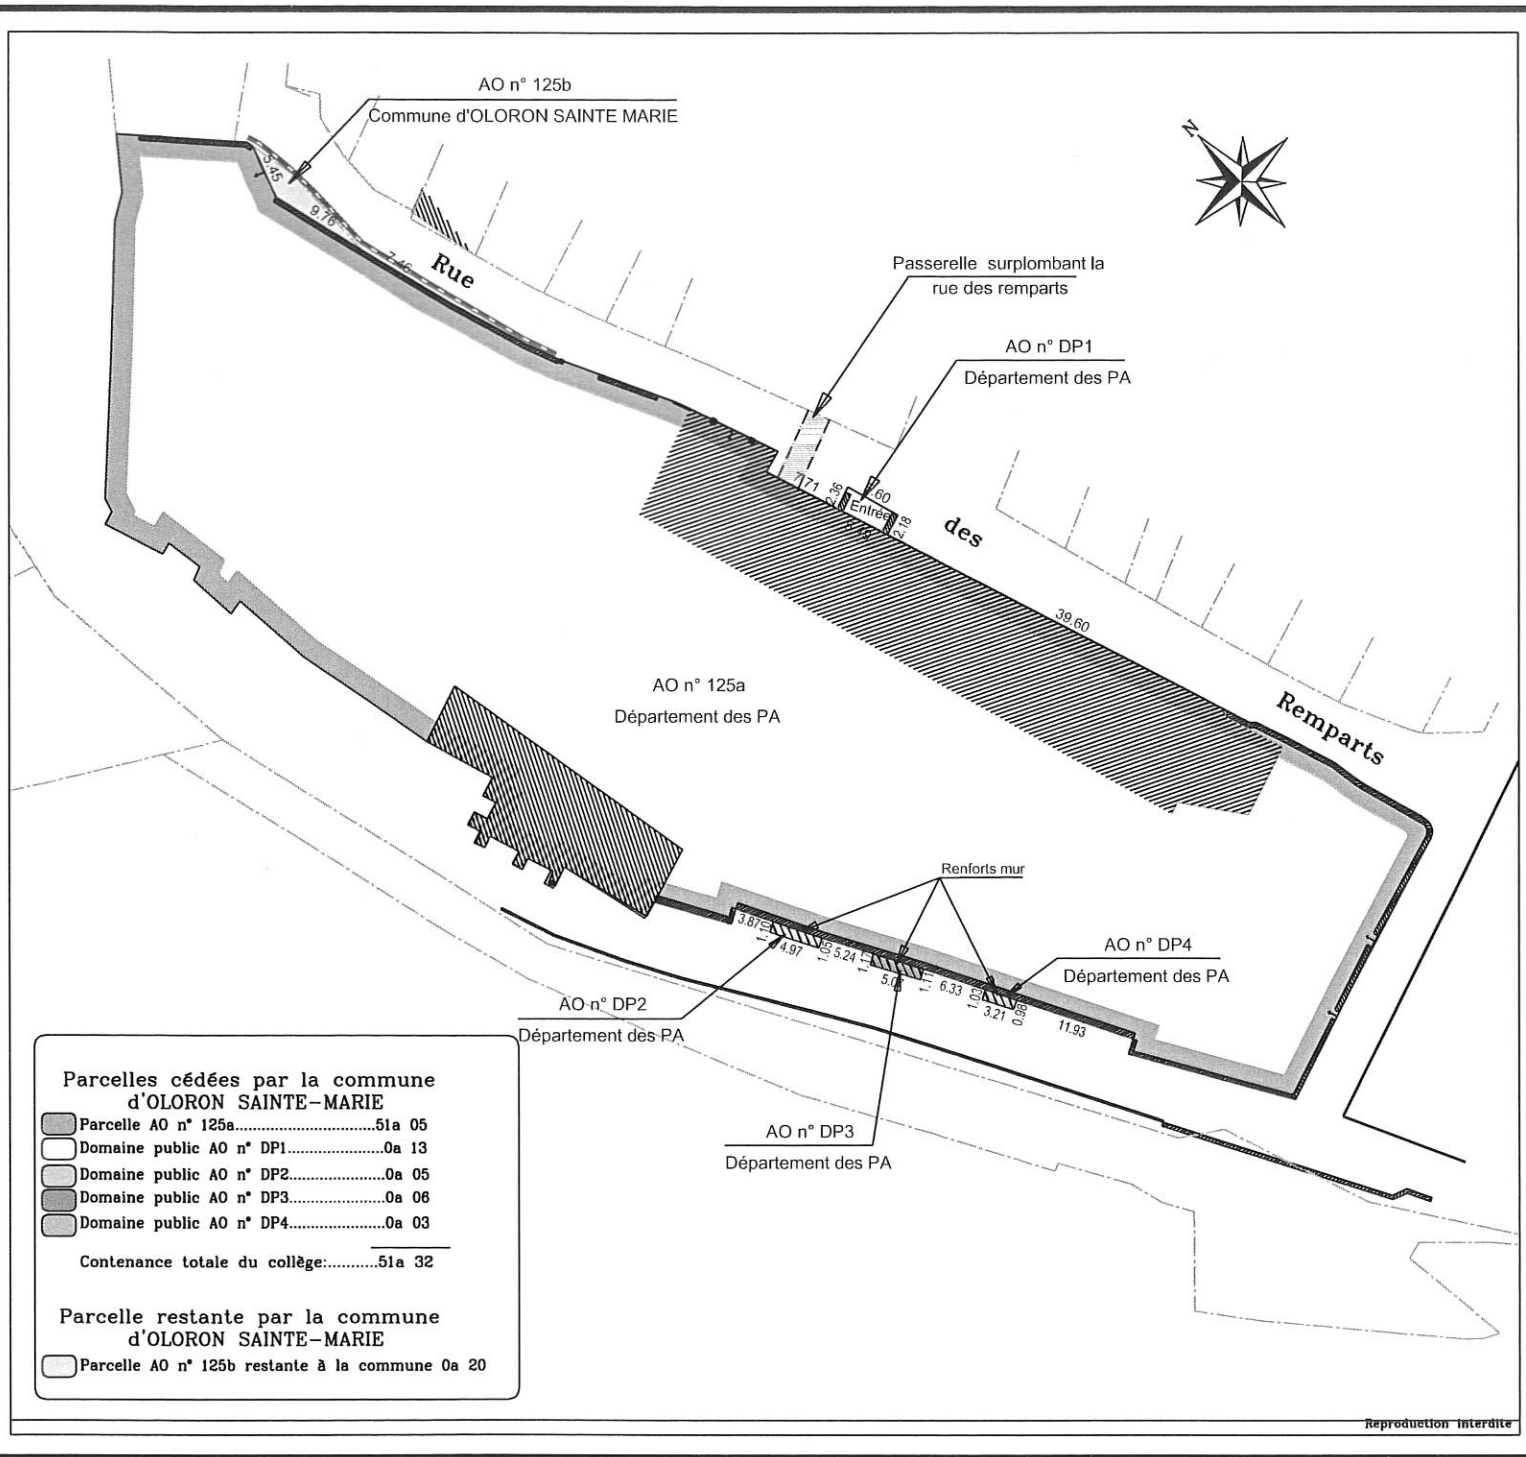

- Parcelles cédées par la commune d'OLORON SAINTE-MARIE**
- Parcelle AO n° 125a.....51a 05
  - Domaine public AO n° DP1.....0a 13
  - Domaine public AO n° DP2.....0a 05
  - Domaine public AO n° DP3.....0a 06
  - Domaine public AO n° DP4.....0a 03
- Contenance totale du collège:.....51a 32
- Parcelle restante par la commune d'OLORON SAINTE-MARIE**
- Parcelle AO n° 125b restante à la commune 0a 20

Reproduction interdite