

PROPRIÉTÉ COMMUNE D'OLORON SAINTE MARIE

Commune de Oloron Sainte Marie (64)

PLAN DE DIVISION


Section AP, parcelle n°235
Superficie apparente = 12 m²


Echelle : 1/100

Relevé réalisé le 28/06/2017
Plan établi le 28/06/2017
Référence dossier : 17-06-6800

Système de référence planimétrique : Lambert 93 CC43
(Réseau GPS TERIA)

Propriété
L'Office 64 de l'Habitat
Section AP n° 169

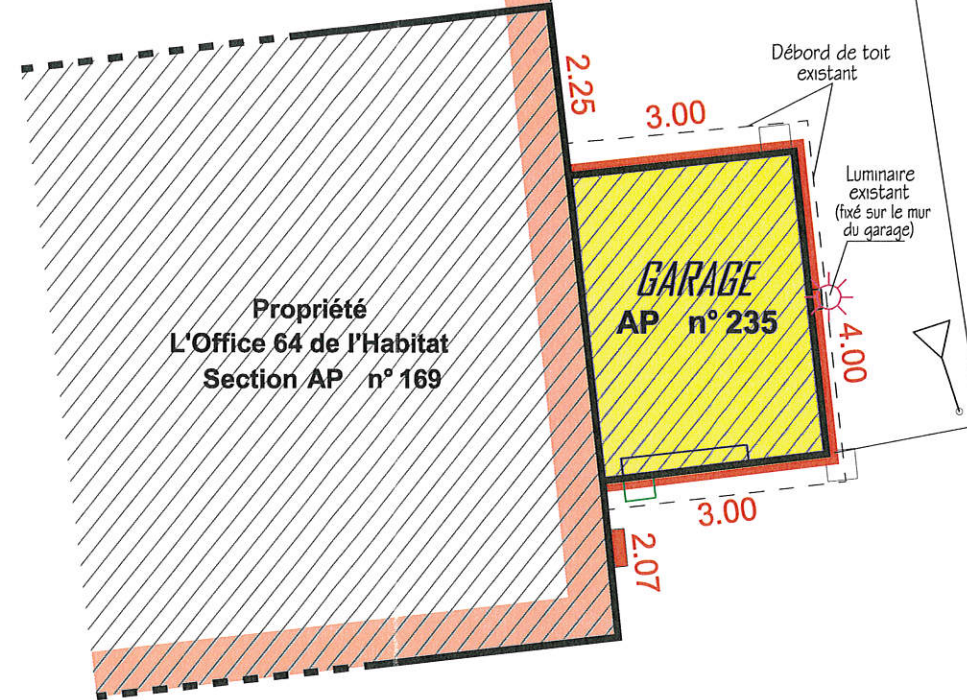

 **Emprise du garage,
Parcelle cadastrale créée sur le domaine public :**
- parcelle section AP, n°235 (issue du DP),
Superficie apparente = **12 m²**

Légende :

 Limite de division



Rue de Bitète



BUREAU PAU
ACTICENTRE
3 rue de Tiredous - 64000 Pau
Tél. 05 59 32 29 75
Fax : 05 59 62 07 65
pau@degeorges-labourdette.com

BUREAU OLORON
5 rue de la Poste
64400 Oloron-Sainte-Marie
Tél. 05 59 36 00 16
Fax : 05 59 39 11 32
oloron@degeorges-labourdette.com
<http://www.degeorges-labourdette.com>

