

Envoyé en préfecture le 03/10/2022

Reçu en préfecture le 03/10/2022

Affiché le


SLO

ID : 064-216404228-20220926-DEL_26_09_22_11-DE



_ REZ DE CHAUSSEE _

Echelle \approx 1/250

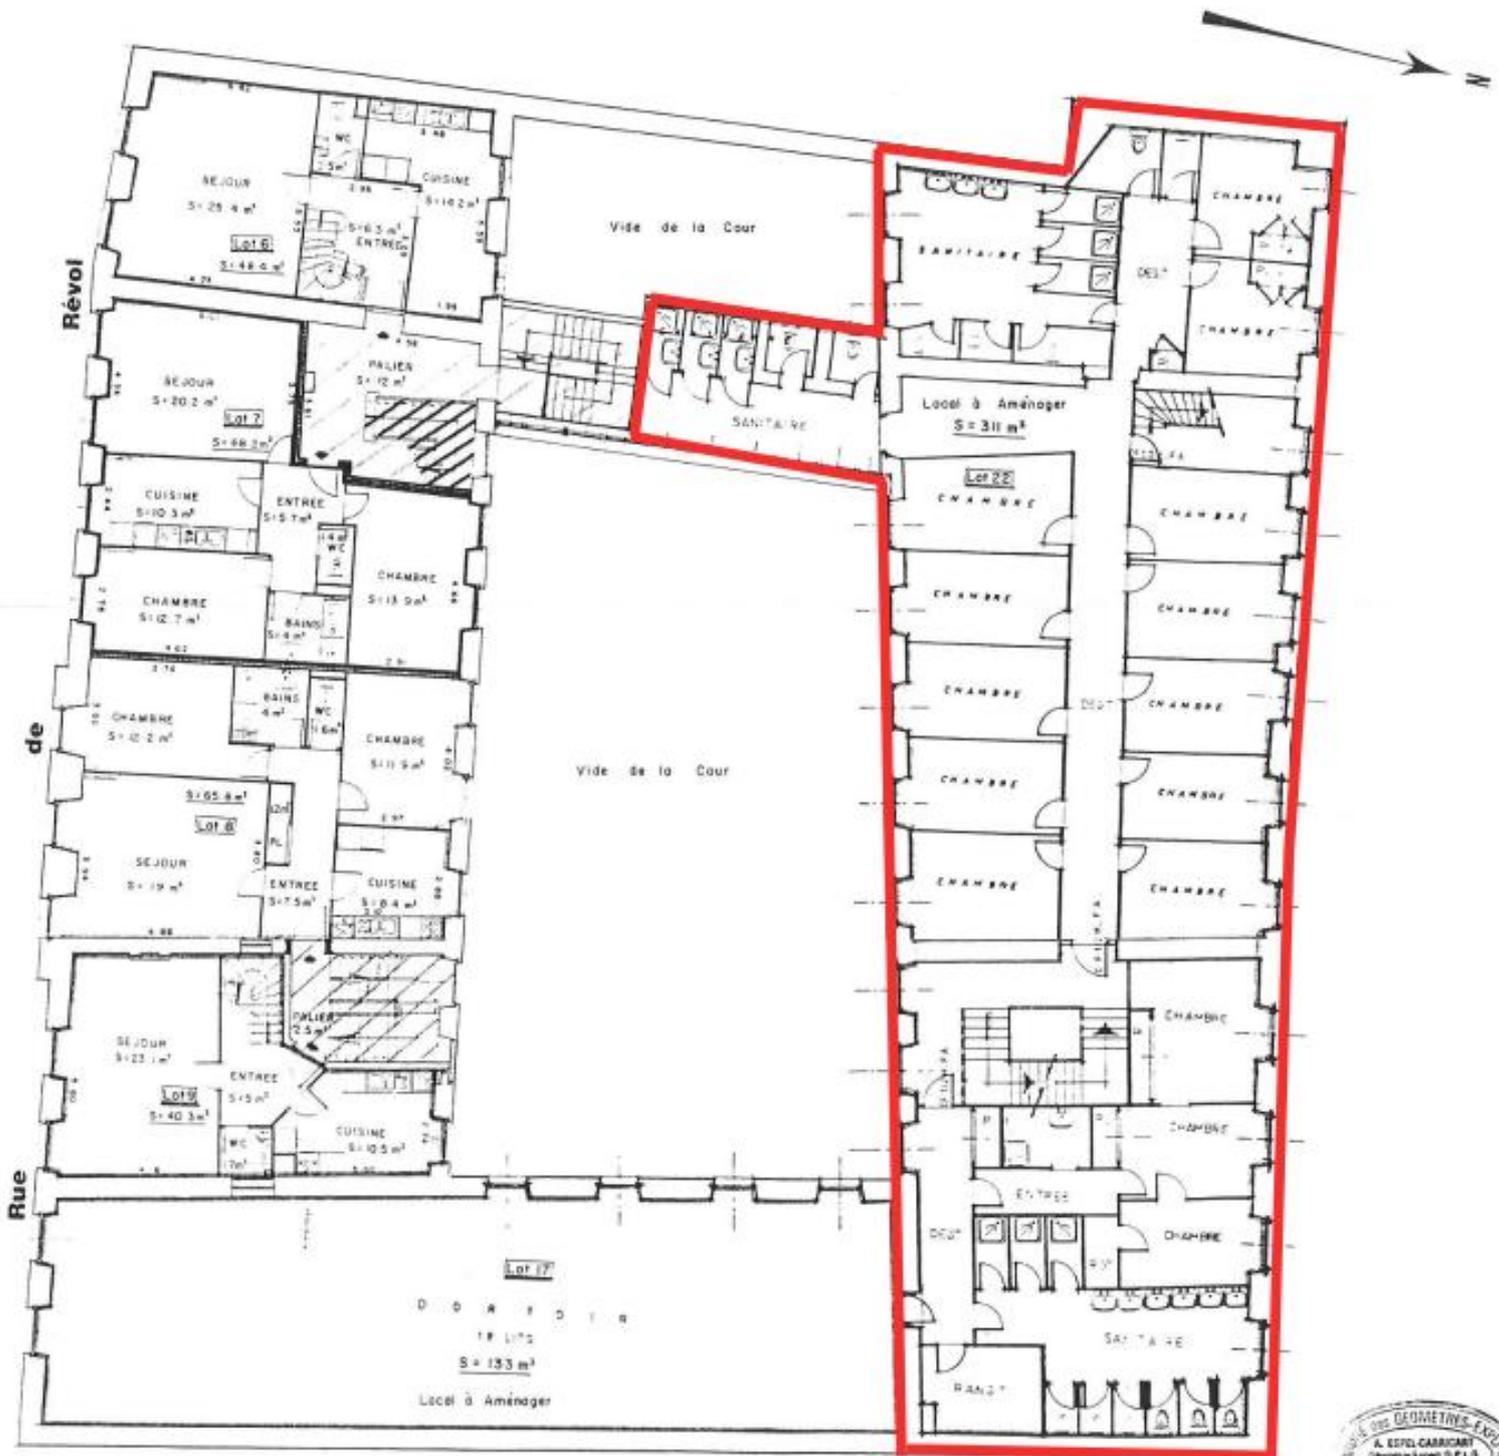


2ème étage

Envoyé en préfecture le 03/10/2022

Reçu en préfecture le 03/10/2022

Affiché le
ID : 064-216404228-20220926-DEL_26_09_22_11-DE

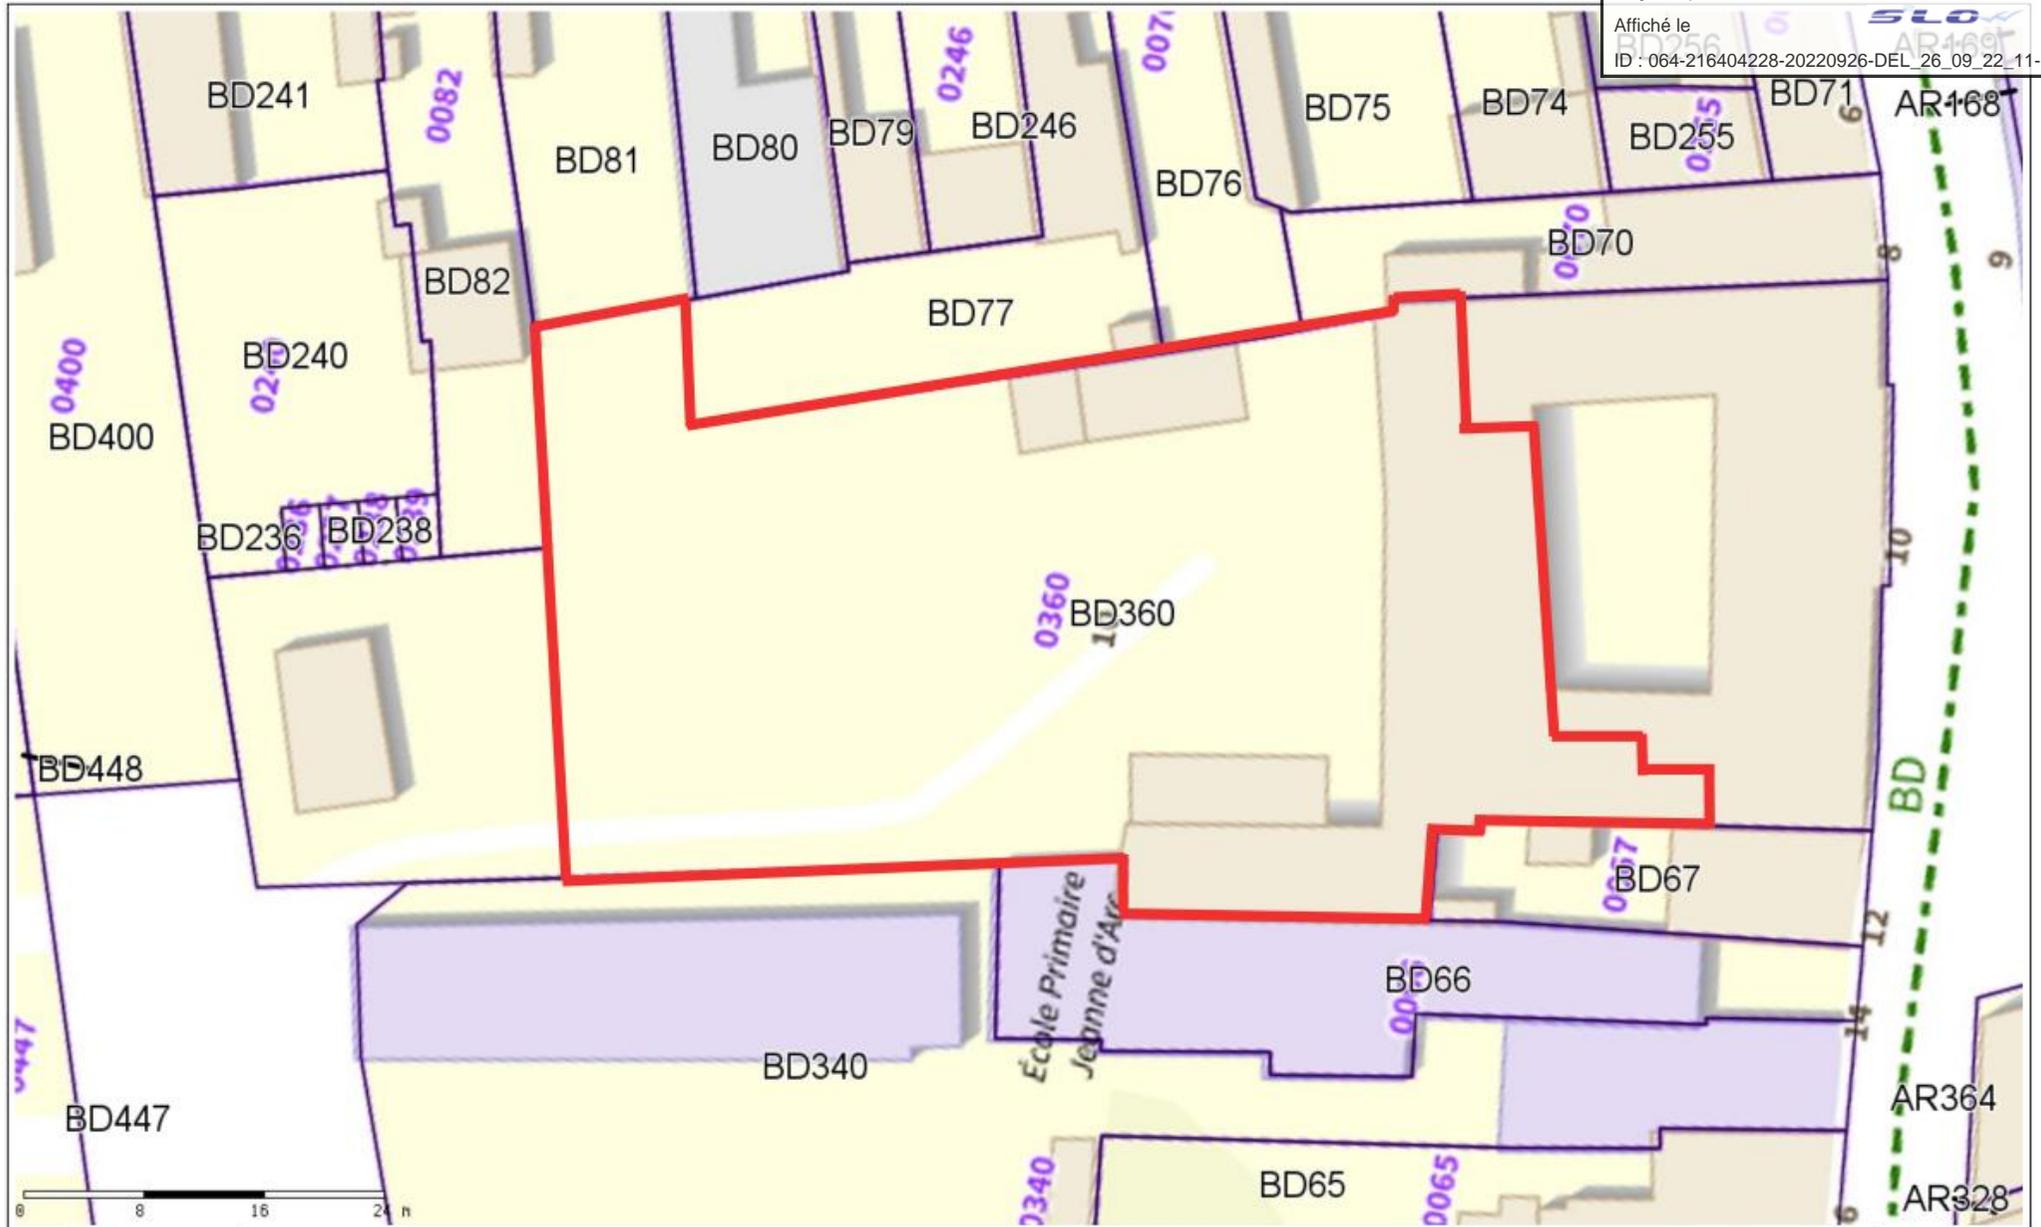

Plan 1

Edité le 12/09/2022

