

DIRECTION GÉNÉRALE DES  
FINANCES PUBLIQUES

-----  
EXTRAIT DU PLAN CADASTRAL  
-----

Département :  
PYRENEES ATLANTIQUES

Commune :  
OLORON SAINTE MARIE

Section : AZ  
Feuille : 000 AZ 01


Échelle d'origine : 1/1000  
Échelle d'édition : 1/1000

Date d'édition : 10/08/2022  
(fuseau horaire de Paris)

Coordonnées en projection : RGF93CC43

Le plan visualisé sur cet extrait est géré par le  
centre des impôts foncier suivant :  
PAU  
6, rue d'Orléans 64016  
64016 PAU Cedex  
tél. 05.59.98.68.78 -fax 05.59.98.68.99  
cdif.pau@dgfp.finances.gouv.fr

Envoyé en préfecture le 05/10/2023  
Reçu en préfecture le 05/10/2023  
Publié le  
ID : 064-216404228-20230929-DEL\_23\_09\_29\_07-DE

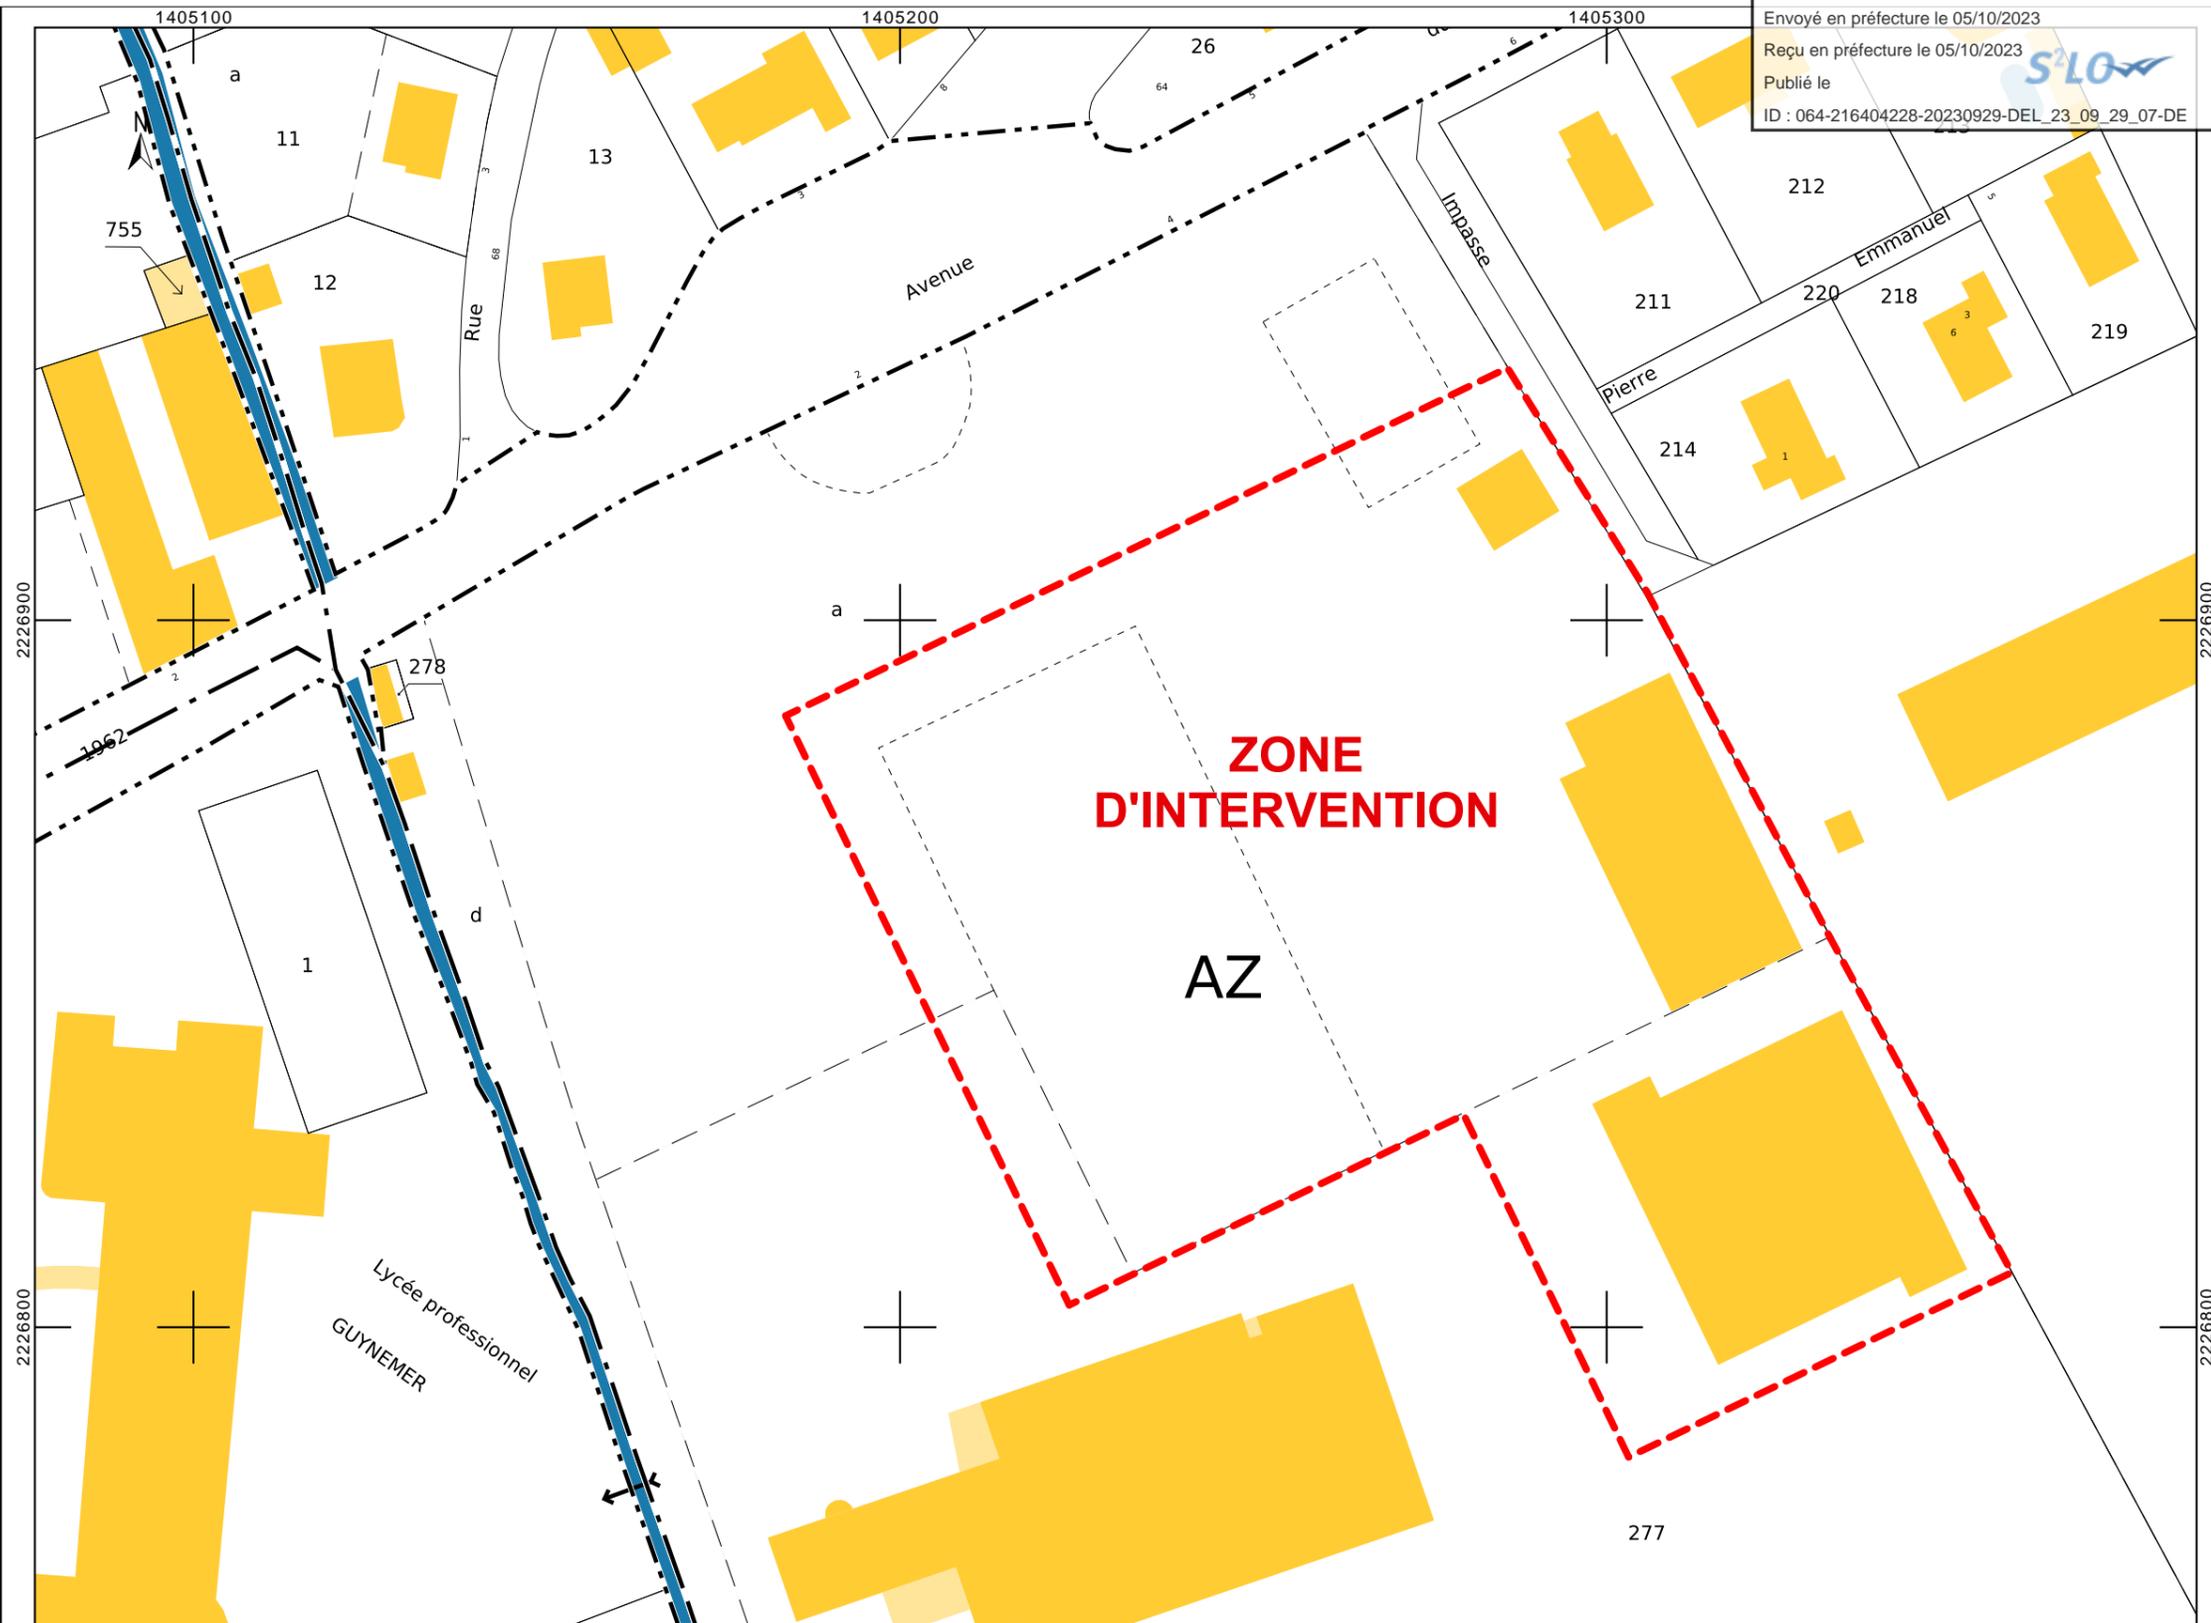

Tennis Club du Piémont Oloronnais (TCPO)  
Contact : M. Jordi OSZUST  
1 Impasse Pierre Emmanuel  
64400 Oloron-Sainte-Marie


CONSTRUCTION DE 2 TERRAINS DE PADEL COUVERTS A OLORON-SAINTE-MARIE

PLAN CADASTRAL

Imprimé le :  
29/09/2022

Ech :

2022.002

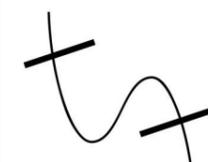

TORCAL ARCHITECTE

CABINET D'ARCHITECTURE  
TORCAL ARCHITECTE EURL

31 Boulevard des Pyrénées  
64400 Oloron-Sainte-Marie  
07 87 03 46 87

contact@torcal-architecte.fr  
www.torcal-architecte.fr

ATTENTION : L'usage de ce document graphique est limité au DOSSIER DE CONSULTATION DES ENTREPRISES.