


# Plan Travaux 5/14

Echelle 1/1000

Envoyé en préfecture le 09/10/2024  
Reçu en préfecture le 09/10/2024  
Publié le 10/10/2024  
ID : 064-216404228-20241007-DEL\_24\_10\_07\_19-DE

COMMUNE

SECTION E  
Lieux-dits  
LAGUNS OUEST - ARAOUT

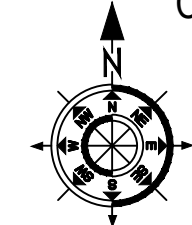


ZONE BOISEE  
BOIS DU BAGER

ARAOUT

SIGNATURE

| B.J2 JONCTION - J3UP                                                                                  |               |
|---|---------------|
| A Corriger sur CS HTA SABINA à poser<br>Arrivée de Boite Dérivation BT1<br>Allant vers P132 "SABRINA" |               |
| POSE                                                                                                  | J3UP-RF 95/95 |
| 1   |               |

ZONE BOISEE  
BOIS DU BAGER

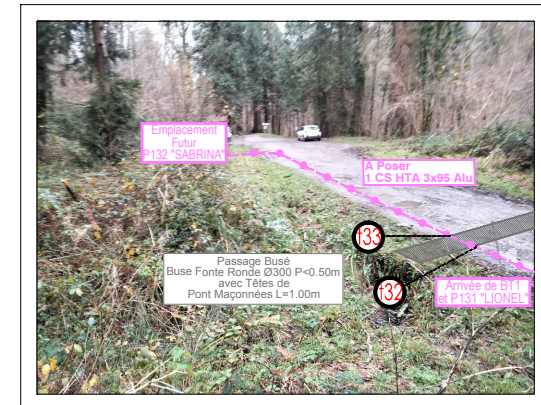

Parcelle  
E n°3


P0132-A-10

| A1 REMBT 300                                                            |                                                                     |
|-------------------------------------------------------------------------|---------------------------------------------------------------------|
| A IMPLANTER AU NIVEAU DU PORTAIL<br>SUR LIMITE PARCELLE N°47 SECTION AN |                                                                     |
| POSE                                                                    |                                                                     |
| 1                                                                       | Arrivée BT 150Alu issue du<br>Poste "SABRINA"                       |
| 1                                                                       | Module RBPM60<br>Protection Futur Branchement<br>Regard de Décharge |
| 1                                                                       | Départ Brch 4x35Alu vers Cibe<br>MALT                               |

Branchement 12kVA  
Regard de Décharge

| 1a CIBE Type 2                                |                                                                   |
|-----------------------------------------------|-------------------------------------------------------------------|
| A POSER A COTE DU REMBT<br>SUR PARCELLE E n°3 |                                                                   |
| POSE                                          |                                                                   |
| 1                                             | Arrivée Brch 4x35Alu issue de<br>Cpt LINKY/Disj Monophasé Type CS |

| "SABRINA"                                                             |   |
|-----------------------------------------------------------------------|---|
| 64422P0132 Poste Type PSSB                                            |   |
| A IMPLANTER A ENVIRON 18m DE L'ABRI<br>SUR PARCELLE N°3 SECTION E     |   |
| Puissance transfo. 100kVA                                             |   |
| Cellules HTA                                                          | 1 EXT HTA 95 I<br>3 Prises Equerres<br>sur Cellules HTA (95-250A)<br>1 EXT HTA 150 I<br>3 Prises Embrochables<br>sur Transformateur (400A) |
| Interrupteur HTA                                                      | Sur Départ Direction Futur<br>Poste Type Poste Maçonné<br>P134 "LUCAS"                                                                     |
| Tableau BT                                                            | Tipi T 4-500 (4 Départs)   |
| Nbre de Départs BT                                                    | 1 (150Alu) 3 Libres   |
| Logette EP                                                            | 2 S20+ Platine Compacte   |
| MALT - Ceinture Equipotentielle                                       | 1 (Valeur 2.94 Ω)   |
| Régime de Terre du Poste                                              |   |
| URBAIN                                                                | <input type="checkbox"/>   |
| PERI-URBAIN                                                           | <input checked="" type="checkbox"/>   |
| RURAL                                                                 | <input type="checkbox"/>   |
| Régime de Neutre du Transformateur<br>du Poste Source "LEGUGNON"      |   |
| Départ HTA ASASP (LEGUGN0015)                                         |   |
| Neutre Compensé                                                       | 300A/150A   |
|                                                                       | 1000A   |
| Terre des Masses et terre du neutre à Relier                          |   |
| <input checked="" type="checkbox"/>                                   | <input type="checkbox"/>   |
| Interconnexion des Postes Adjacents à Vérifier<br>(Poches > 5 Postes) |   |
| <input checked="" type="checkbox"/>                                   | <input type="checkbox"/>   |

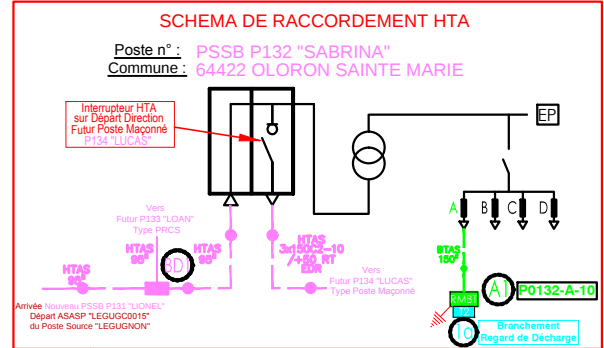

Echelle 1/200

ZONE BOISEE  
BOIS DU BAGER

Parcelle  
E n°3

"SABRINA"

P132

Fouille Poste: 3.55m x 4.20m

A Poser  
1 CS Brch 4x35Alu

A Poser  
1 CS BT 3x150+95NMM

A Poser  
1 CS HTA 3x95 Alu

A Poser  
1 CS HTA 3x95 Alu

A Poser  
1 CS HTA 3x95 Alu

A Poser  
1 CS HTA 3x95 Alu

A Poser  
1 CS HTA 3x95 Alu

A Poser  
1 CS HTA 3x95 Alu

A Poser  
1 CS HTA 3x95 Alu

A Poser  
1 CS HTA 3x95 Alu

A Poser  
1 CS HTA 3x95 Alu

A Réaliser  
Dalle Sur-Elevation Poste  
H=+0.50m  
Par Rapport au Niveau du Sol

1 CS HTA 3x150 C2-10/+50 RT EDR  
Posé par Trancheuse Par Ets  
HASTOY avec Fourniture Technicien  
de Surveillance par l'Entreprise  
ayant remporté l'Appel d'Offre et ce  
pendant toute la durée des travaux  
(Environ 20jours)

6

CF Plan Détaillé  
Ci-Contre

Echelle 1/200

ZONE BOISEE  
BOIS DU BAGER

LAGUNS OUEST

1 CS HTA 3x150 C2-10/+50 RT EDR  
Posé par Trancheuse Par Ets  
HASTOY avec Fourniture Technicien  
de Surveillance par l'Entreprise  
ayant remporté l'Appel d'Offre et ce  
pendant toute la durée des travaux  
(Environ 20jours)

Plan Travaux 6/14