


**SCHEMA D'IMPLANTATION POSTE DE TRANSFORMATION
TYPE PSSB P132 "SABRINA"**

Echelle 1/200

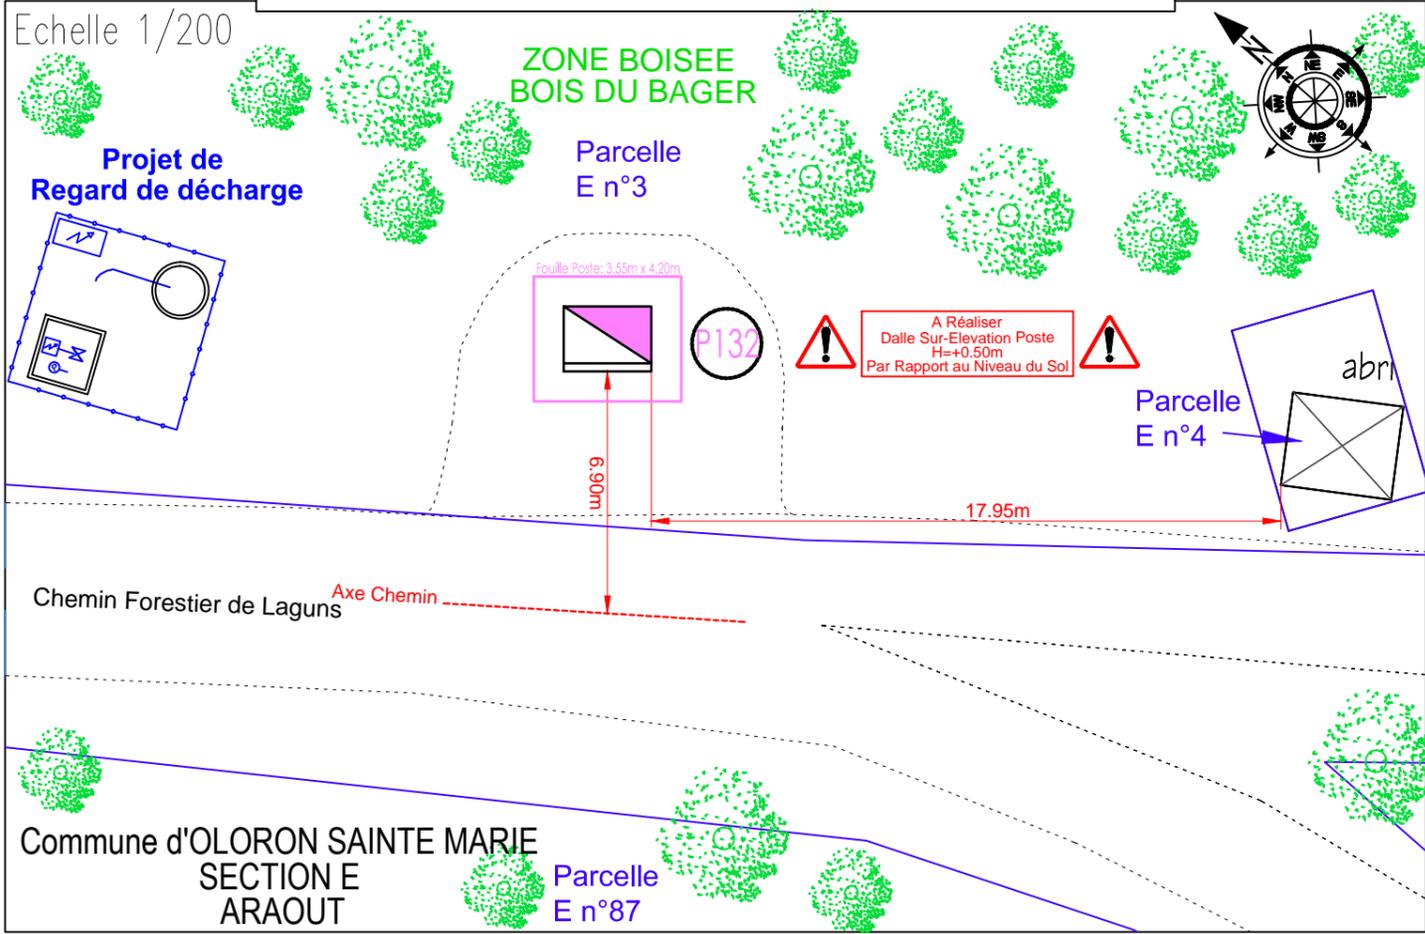

Lieux-dit Parcelle Cadastreale
ARAOUT

Renseignement Parcelle Cadastreale
Parcelle E 3

Superficie Parcelle :
170 880m²

Propriétaire:
**Commune d'Oloron Sainte Mairie
Place Georges Clémenceau
64400 OLORON SAINTE MARIE**



SIGNATURE




**DOCUMENTATION TECHNIQUE POSTE
DE TRANSFORMATION TYPE PSSB**

Envoyé en préfecture le 09/10/2024
Reçu en préfecture le 09/10/2024
Publié le
ID : 064-216404228-20241007-DEL_24_10_07_19-DE




Implantation

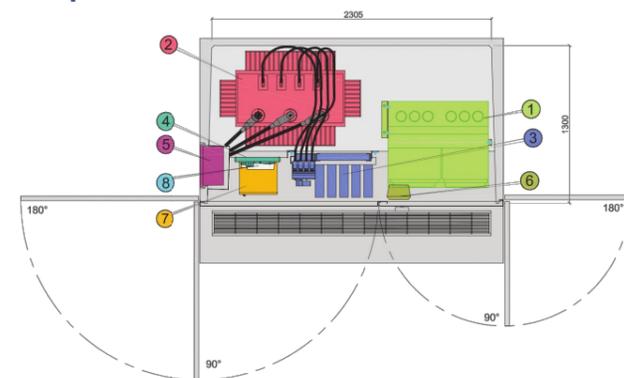

- 1 Tableau MT (RM6 type SOI)
- 2 Transformateur P max 250 kVA
- 3 Tableau BT (TIPI 4/500)
- 4 Support CPL
- 5 2 coffrets EP S20
- 6 Eclairage
- 7 Coffret de télécommande ITI ou
- 8 Détecteur de défaut

Fouille

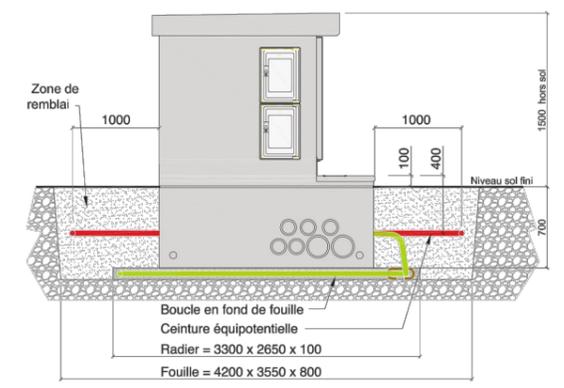

Génie civil

