


**SCHEMA D'IMPLANTATION POSTE DE TRANSFORMATION
TYPE PRCS P133 "LOAN"**

Echelle 1/200

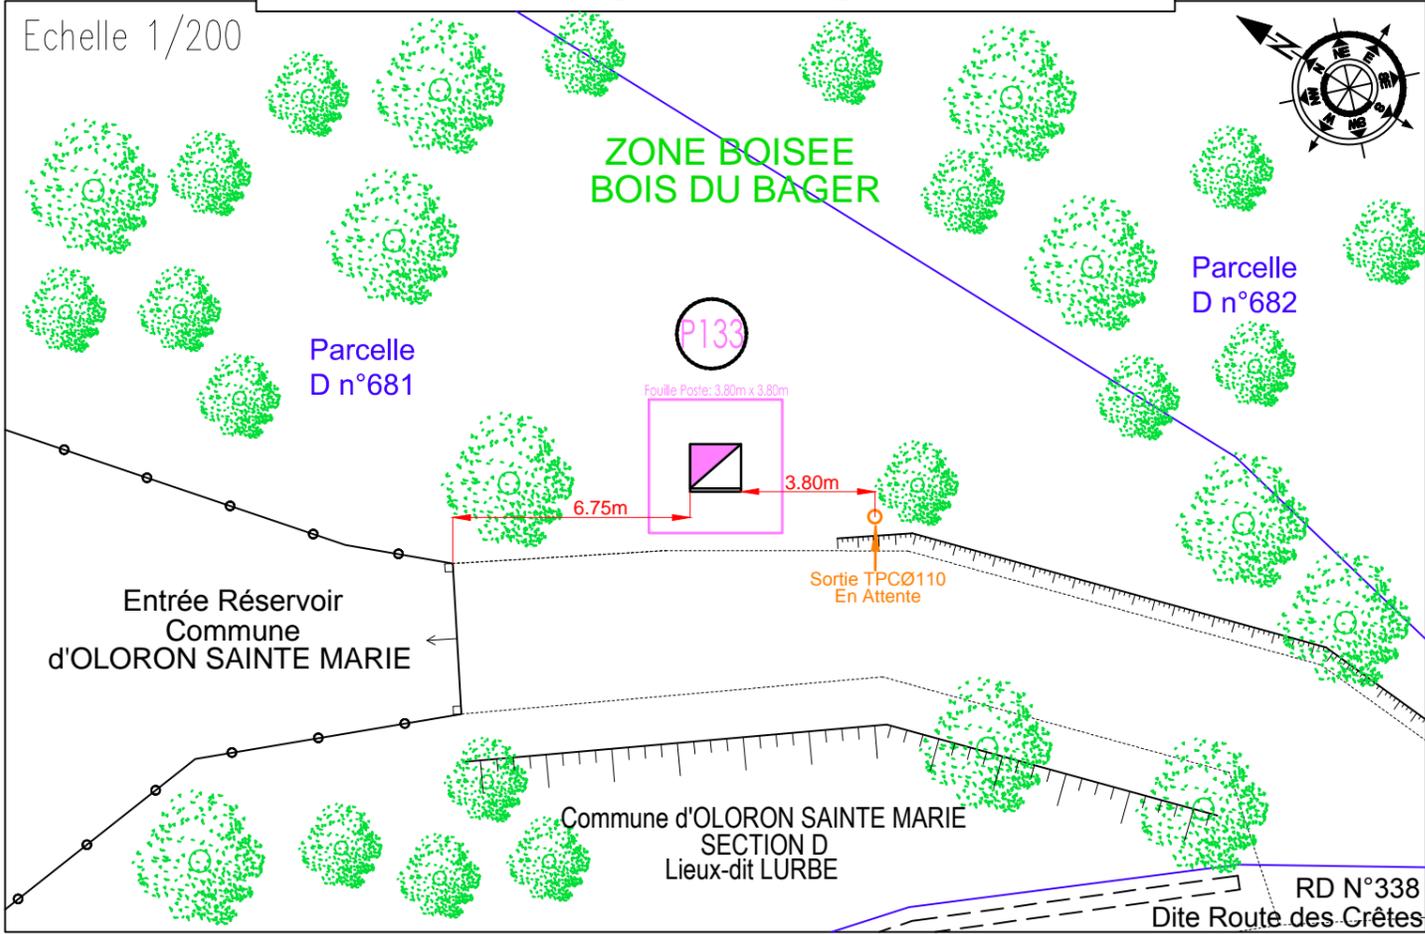

**DOCUMENTATION TECHNIQUE POSTE
DE TRANSFORMATION TYPE PRCS**




Envoyé en préfecture le 09/10/2024
Reçu en préfecture le 09/10/2024
Publié le
ID : 064-216404228-20241007-DEL_24_10_07_19-DE



Dimensions et poids du poste :

L'enveloppe est commune à toutes les puissances de transformateur

Puissance transfo	50 kVA	100 kVA	160 kVA
Poids équipé	2871 kg	3116 kg	3190 kg
Poids béton non équipé	2080 kg		
Longueur totale / au sol	1670 mm / 1450 mm		
Largeur totale / au sol	1570 mm / 1350 mm		
Hauteur totale / au sol	1750 mm / 1500 mm		

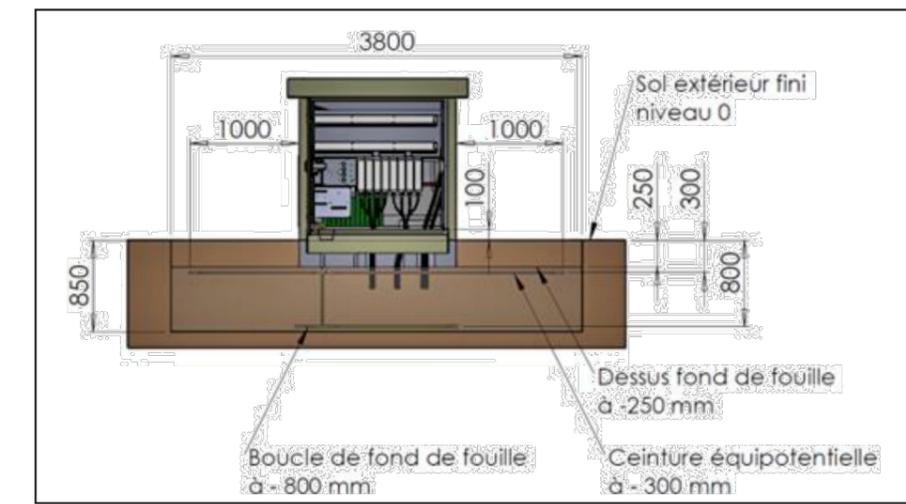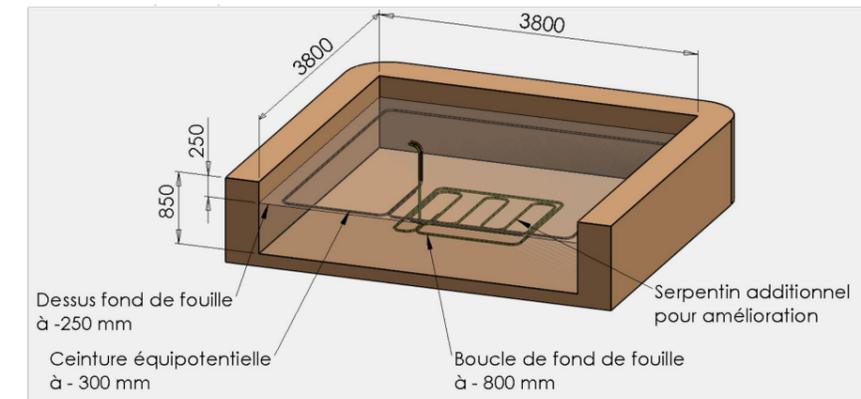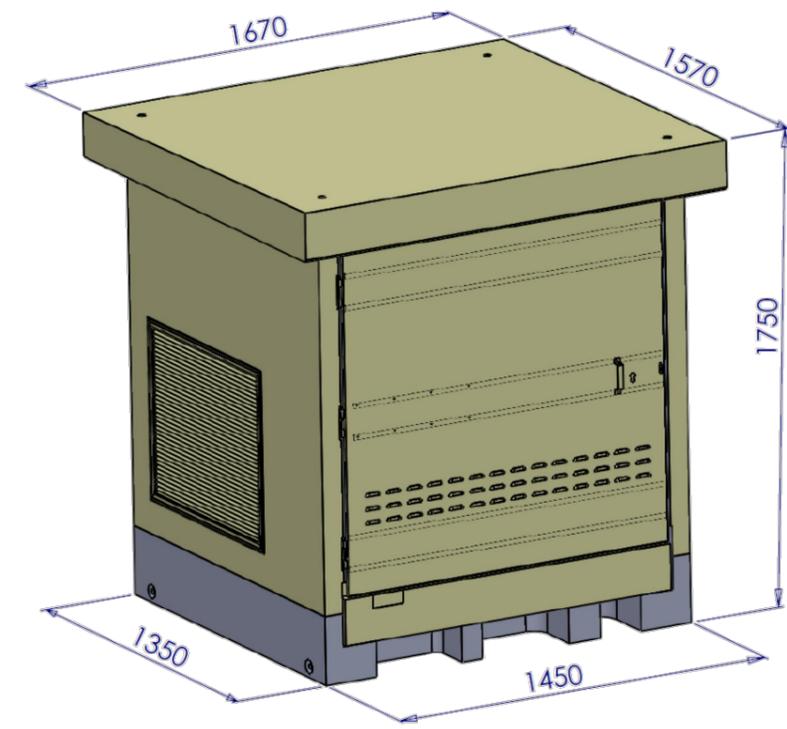

Lieux-dit Parcelle Cadastreale
LURBE
Renseignement Parcelle Cadastreale
Parcelle D 681
Superficie Parcelle :
4268 m²
Propriétaire:
**Commune d'Oloron Sainte Mairie
Place Georges Clémenceau
64400 OLORON SAINTE MARIE**



SIGNATURE

