



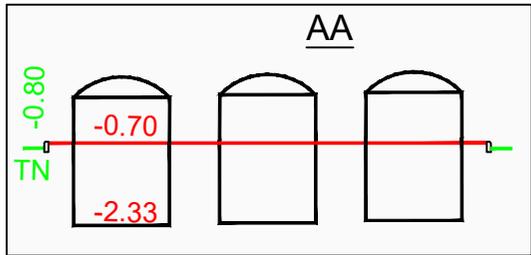

N° 20 : 3 SEMI-ENTERRÉS

remise en état
 terre végétale
 enherbée

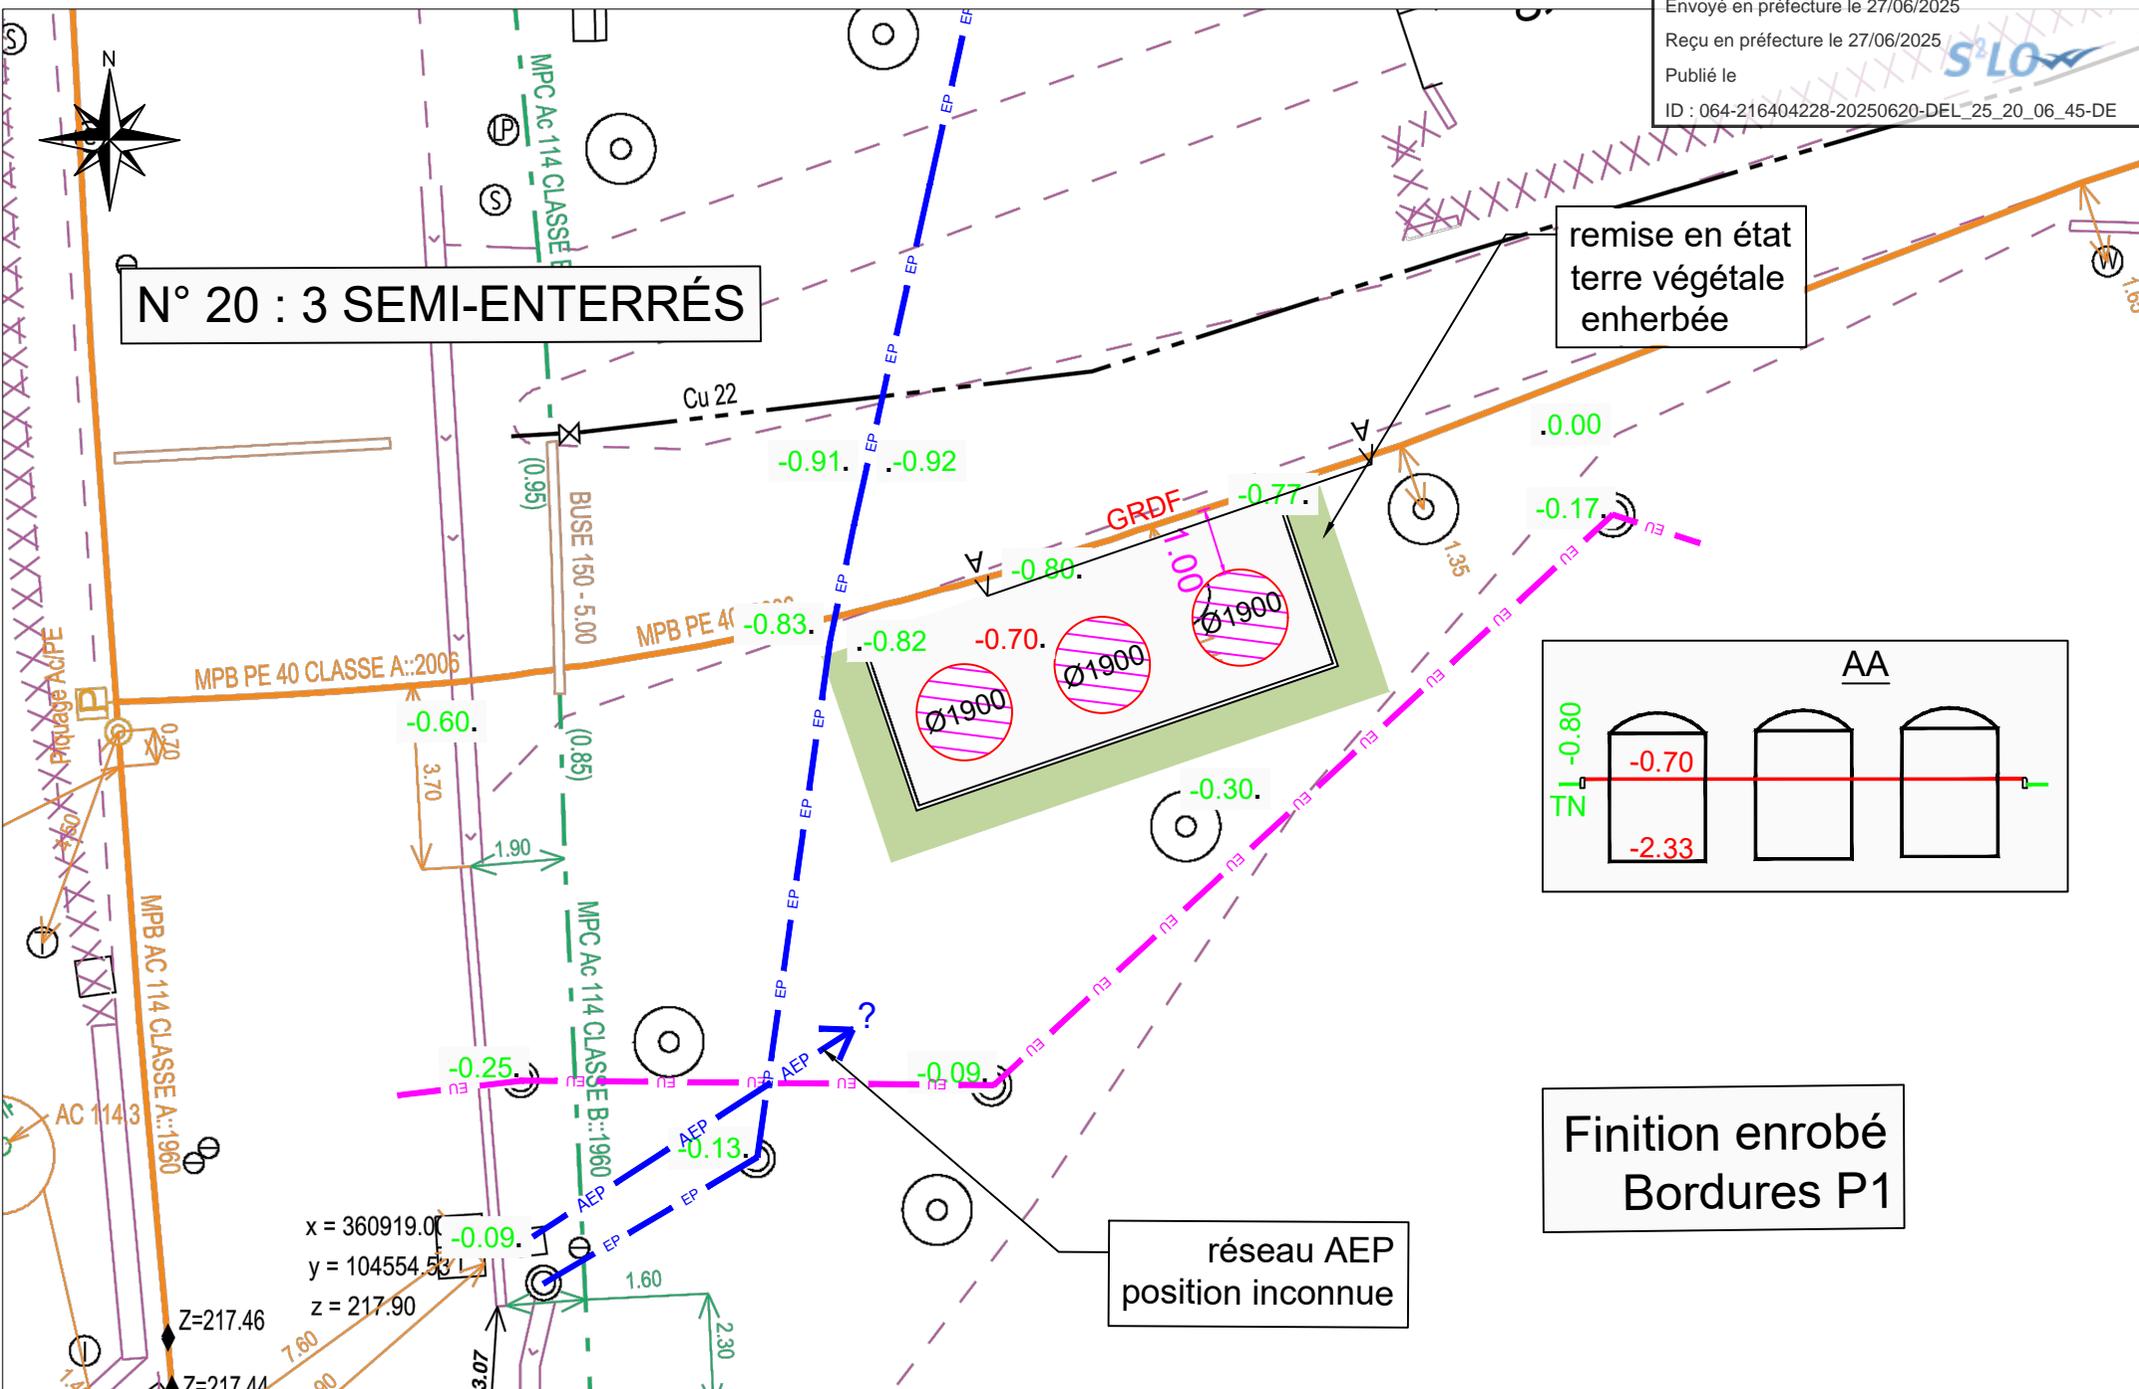

Finition enrobé
 Bordures P1

réseau AEP
 position inconnue