

N° 26bis : 3 ENTERRÉS



Découpe droite **enrobé grenaillé**
Reprise enrobé
Pas de bordures

Envoyé en préfecture le 27/06/2025

Reçu en préfecture le 27/06/2025

Publié le

ID : 064-216404228-20250620-DEL_25_20_06_45-DE

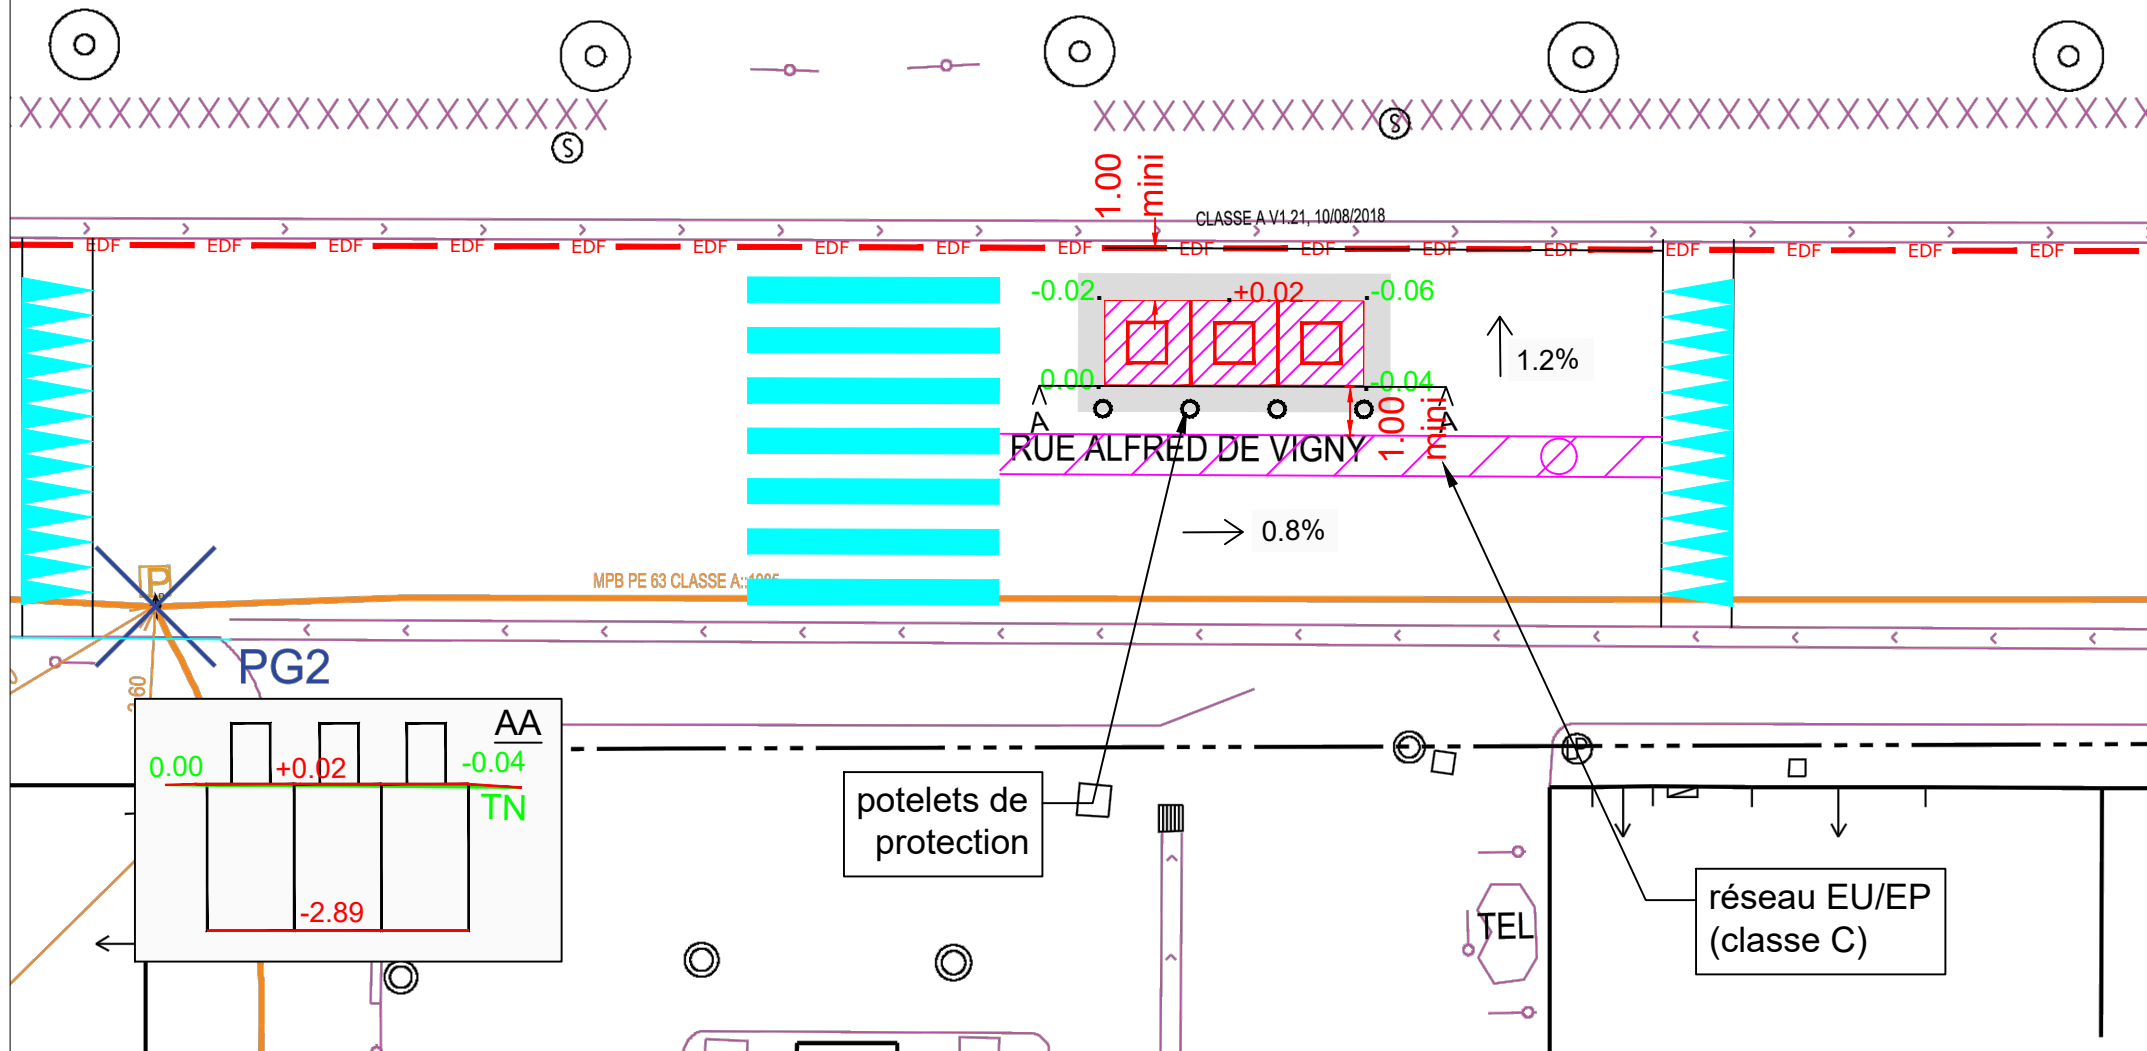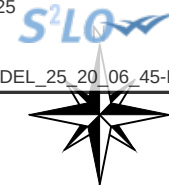

AGENCE PUBLIQUE DE GESTION LOCALE - SERVICE INTERCOMMUNAL VOIRIE RESEAUX AMENAGEMENT
MAISON DES COMMUNES - CITE ADMINISTRATIVE - Rue Auguste Renoir - CS 40609 - 64006 PAU CEDEX
Téléphone : 05.59.90.35.61 Télécopie : 05.59.84.59.47 Email : service.voirie-reseaux-amenagement@apgl64.fr

Communauté de Communes du Haut-Bearn - SICTOM
Points d'Apport Volontaire - Plan du projet
OLORON - rue Alfred de Vigny

N° 26 bis

Echelle : 1/150

30/04/2025

23 A 95