

DIVISION EN VOLUMES Bâtiment Communal

Commune d' OLORON SAINTE MARIE (64)

Relevé réalisé en 2011	VS
Plan établi le 13/10/2025	VS
Plan modifié : (sans objet)	XX
Réf. dossier : 6286/250561	
Section AK, parcelle n° 338	


Plan du tréfonds et du rez-de-chaussée

Légende :

- Assiette foncière de la division en volumes . La limite de l'assiette n'est pas garantie car elle n'a pas fait l'objet d'un procès verbal de bornage contradictoire ou de reconnaissance de limites
- Servitude conventionnelle de passage et de tréfonds à créer, liée à l'accès existant grevant le volume V1 au profit des volumes V2 et V3 ainsi que leurs ayants droit et/ou ayants cause
- Position des coupes

PTS	X	Y
1	1406835.90	2227796.14
2	1406839.52	2227791.85
3	1406842.23	2227788.74
4	1406845.71	2227784.58
5	1406840.06	2227780.04
6	1406840.41	2227779.61
7	1406834.13	2227774.56
8	1406827.03	2227769.51
9	1406826.40	2227770.57
10	1406818.02	2227784.50
11	1406818.27	2227784.66
12	1406825.78	2227789.55
13	1406828.35	2227785.03
14	1406832.18	2227778.51
15	1406833.94	2227775.60
16	1406833.53	2227775.33
17	1406843.86	2227786.78
18	1406843.48	2227786.50
19	1406840.78	2227784.99
20	1406840.11	2227784.96
21	1406838.88	2227786.88
22	1406841.19	2227788.35
23	1406841.58	2227788.58

N° de volume	Désignation	SITUATION DU VOLUME				
		Base	Surface de Base	Pts Bas	Pts haut	Sommets Périmétriques
1	bâtiment en partie, abord du bâtiment et cour	101	217 m²	illimités	illimités	1 2 3 23 22 21 20 19 18 17 4 5 6 7 8 9 16 15 14 13 12
2	Bâtiment	201	148 m²	illimités	illimités	9 10 11 12 13 14 15 16
3	Bâtiment sous plafond	301	11 m²	illimités	211.55 m	3 17 18 19 20 21 22 23

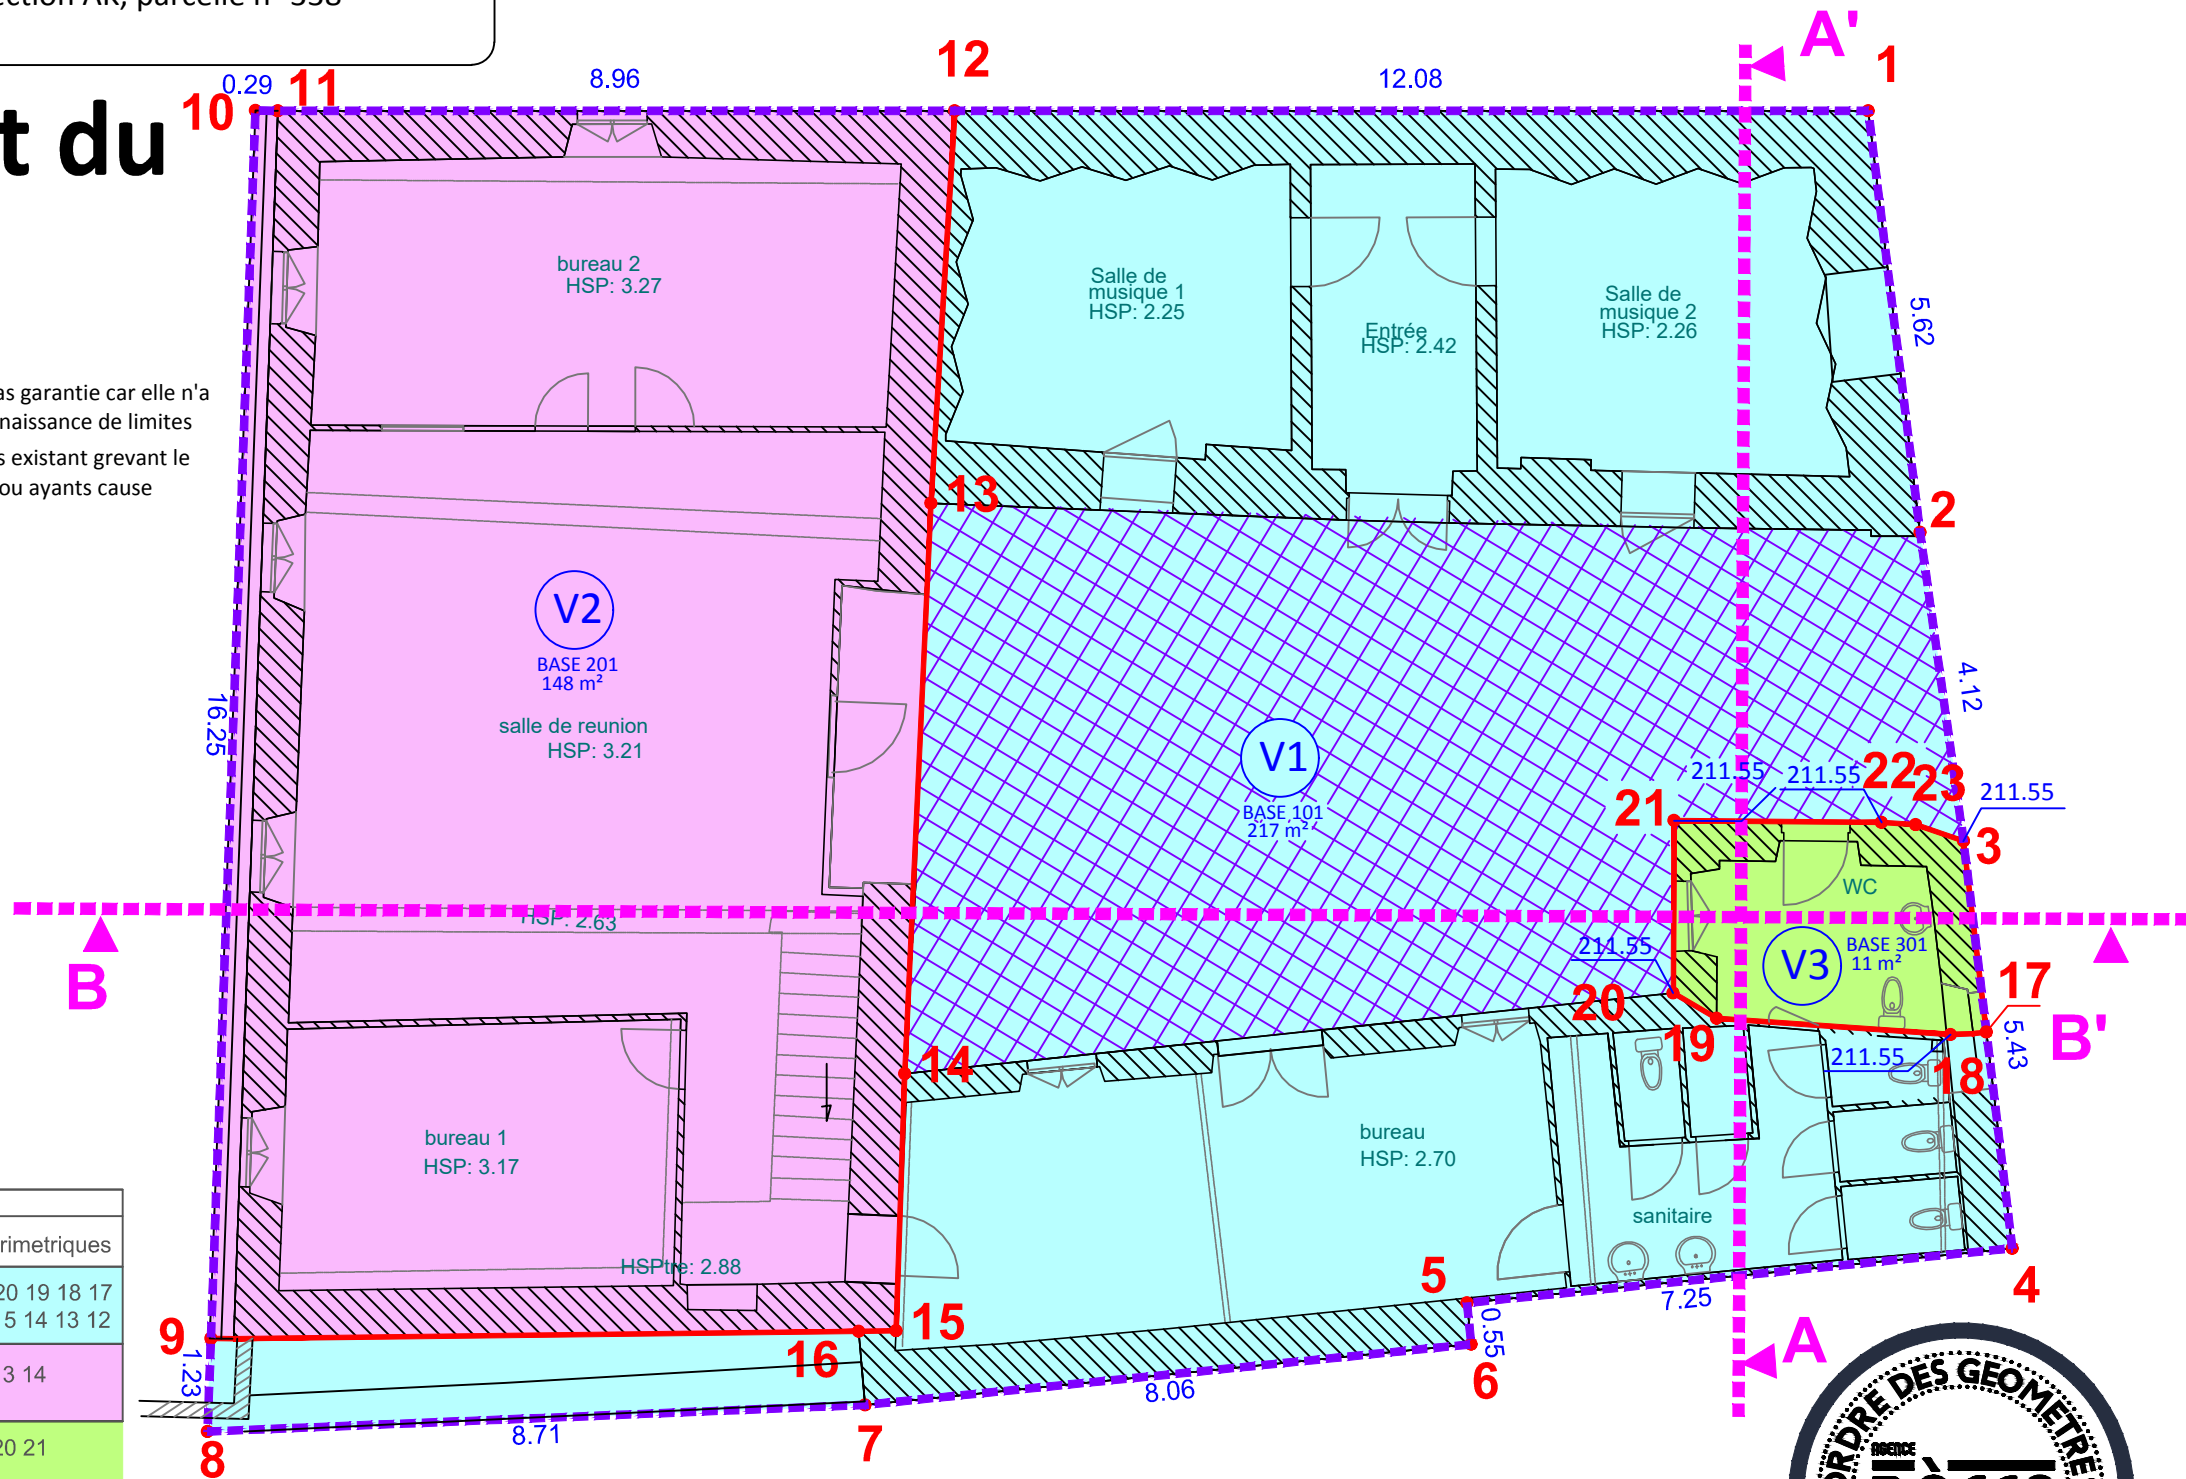

Echelle : 1 /100

