

PROJET DE DIVISION

Echelle : 1 / 250



Section AP, parcelle n°196 (avant division)
Contenance cadastrale : 6a 76ca

Relevé réalisé le 07/10/2018
Plan établi le 19/10/2018, **modifié le 02/10/2025**
Référence dossier : 07.08.5377

Système de référence planimétrique : Lambert 93 CC43
(Réseau GPS TERIA)



Légende :

- Application fiscale issue du plan cadastral
- PROJET de division
- Limite définie par le plan de division établi en Août 2007, par le cabinet J.Bouchonneau-D.Sernaglia (ref. : 07/5377).
- Clôture légère
- Support Electricité+ FT+Eclairage
- Haut talus
- Bas talus

PLAN PROJET
(en attente validation de la Commune)

- PROJET de vente par la Commune d'Oloron-Sainte-Marie à M. GUILLEUX Stéphan :
Superficie réelle = 350 m²
- PROJET de vente par la Commune d'Oloron-Sainte-Marie à Mme LONCA Alicia et M. SPAGNOLI Romain :
Superficie réelle = 62 m²
- Partie conservée par la Commune d'Oloron-Sainte-Marie :
(desserte de la parcelle AP 2, propriété De Almeida)
Superficie réelle = 265 m²

Envoyé en préfecture le 15/12/2025
Reçu en préfecture le 15/12/2025
Publié le
ID : 064-216404228-20251210-DEL_25_12_10_14-DE

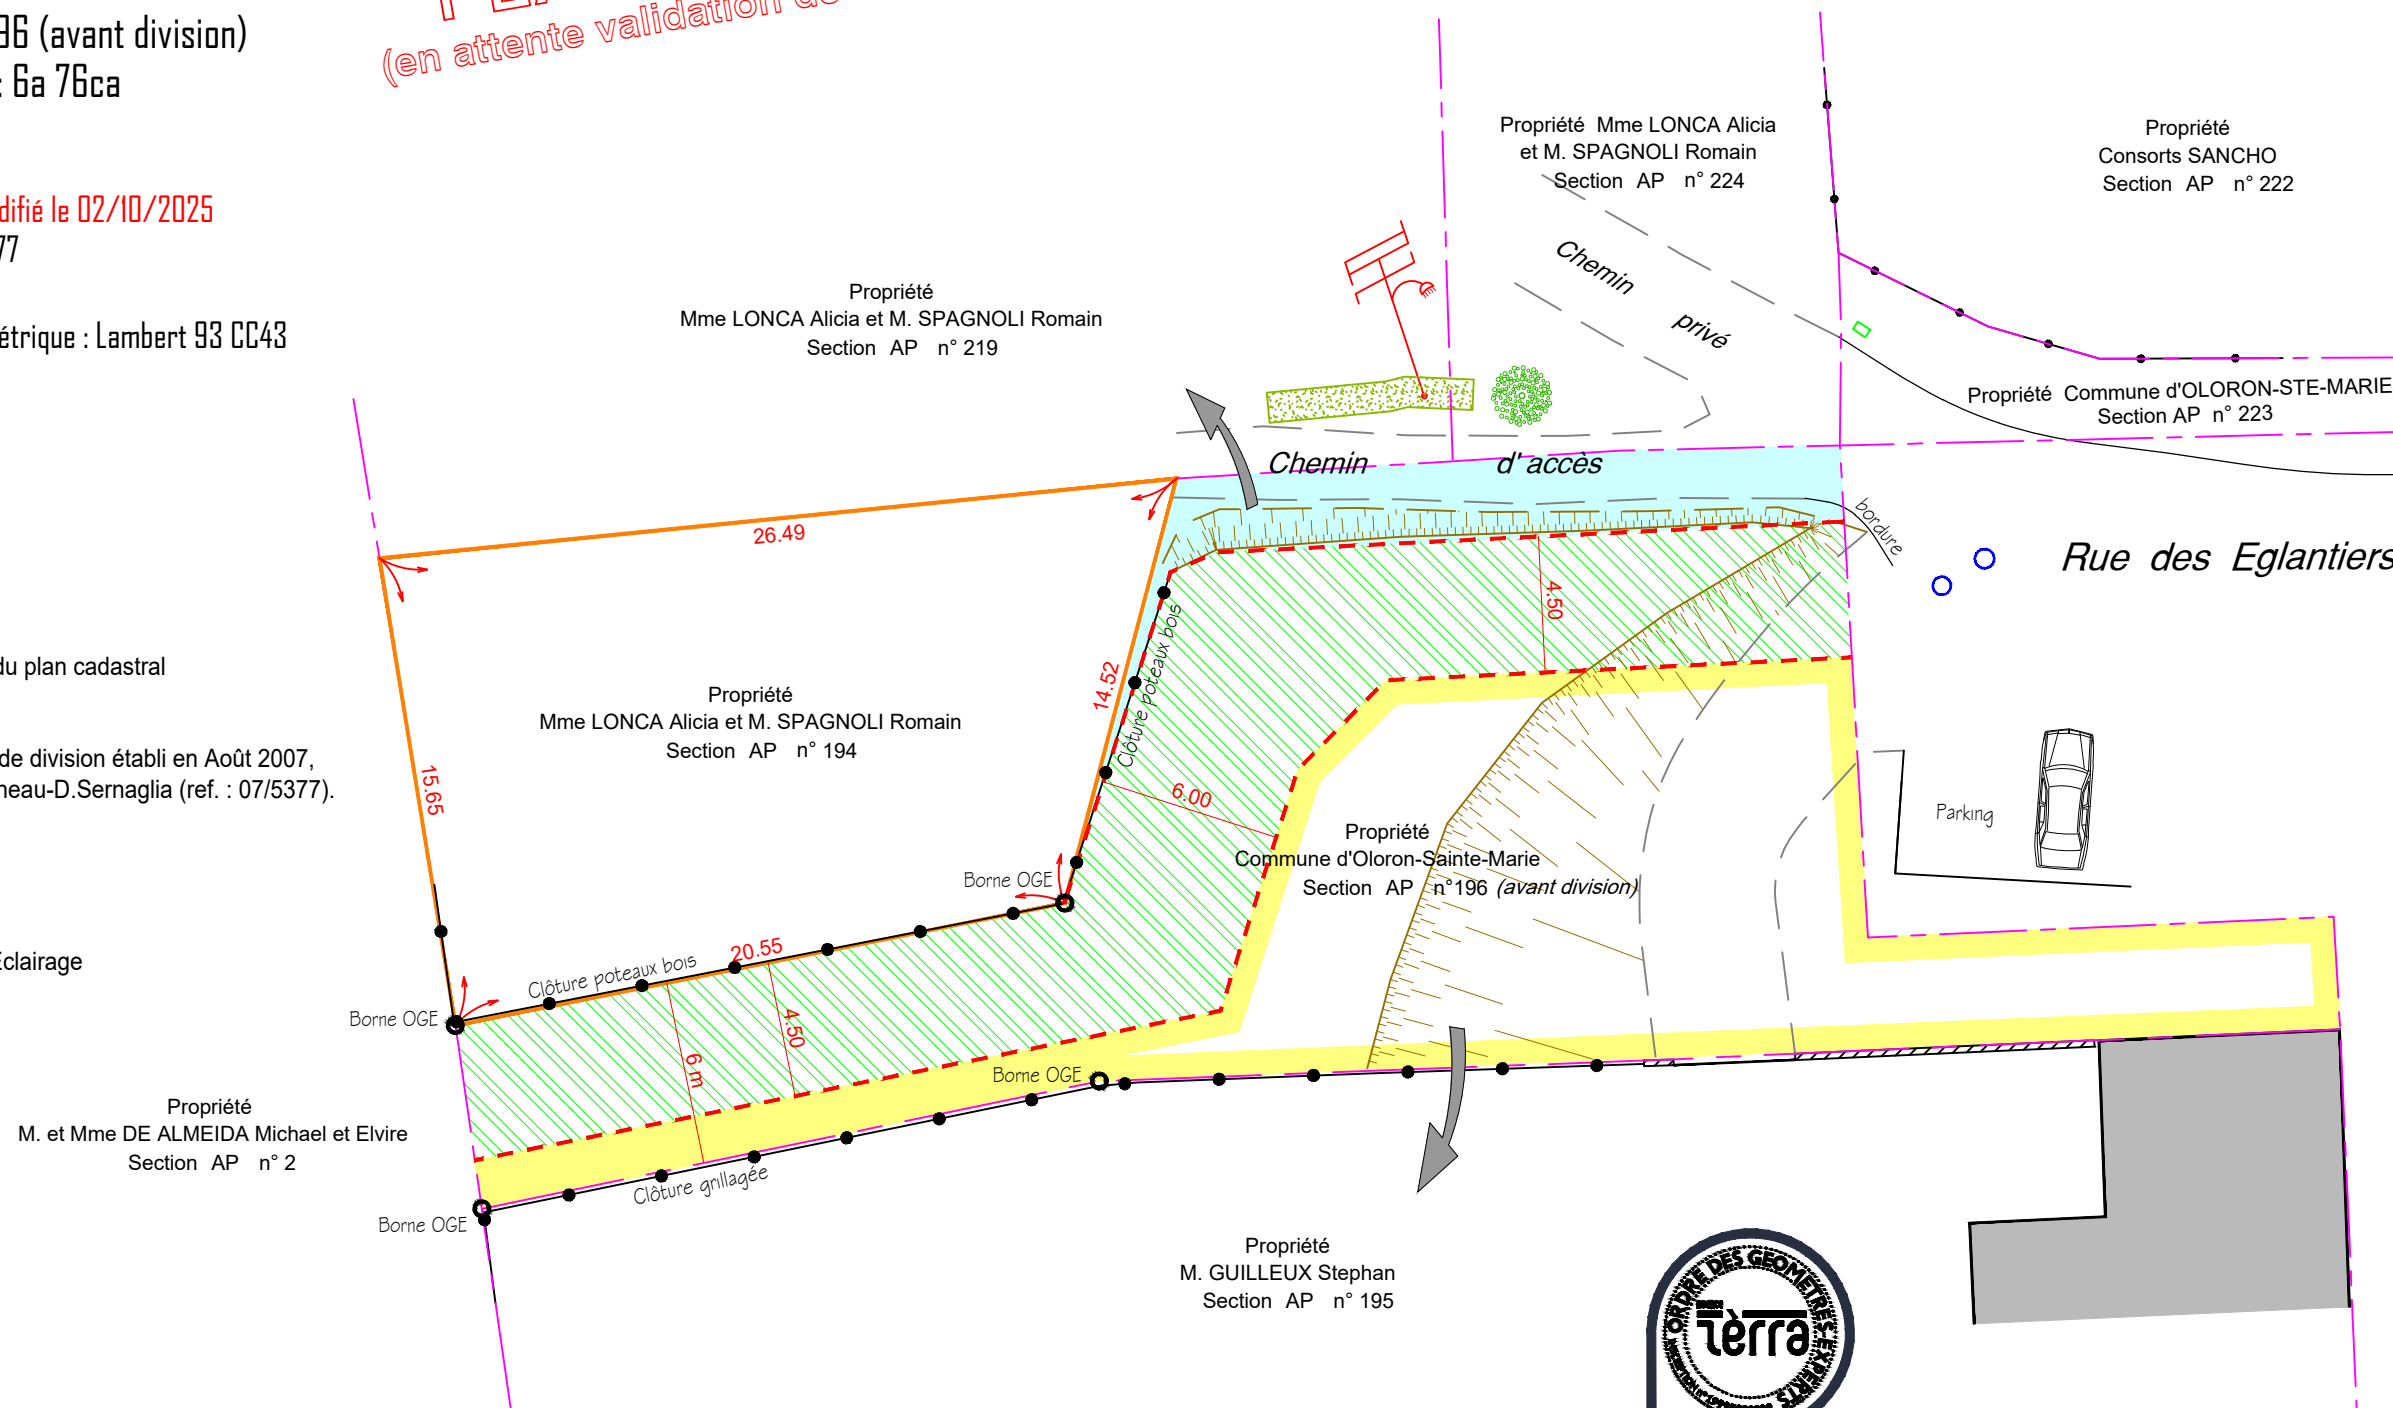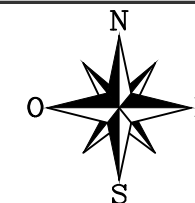

AGENCE PAU
3 rue des Tiredous
64000 PAU
Tél : 05 59 32 29 75
pau@agence-terra.fr

AGENCE NAY
2 place de la fontaine
d'Argent 64800 NAY
Tél : 05 59 61 06 58
nay@agence-terra.fr

AGENCE OLORON-SAINTE-MARIE
17 rue Alfred de Vigny
64400 OLORON SAINTE-MARIE
Tél : 05 59 36 00 16
oloron@agence-terra.fr

AGENCE
terra

Géomètre-Expert | Topographie et Détection de réseaux
Scanner 3D et Maquette numérique BIM
Urbanisme et Aménagement | Ingénierie et Maîtrise d'oeuvre

agence-terra.fr