

PLAN CADASTRAL

COMMUNE DE OLORON SAINT-MARIE



64422

Envoyé en préfecture le 01/07/2026

Reçu en préfecture le 01/07/2026

Publié le

ID : 064-216404228-20260626-DEL260626_28-DE

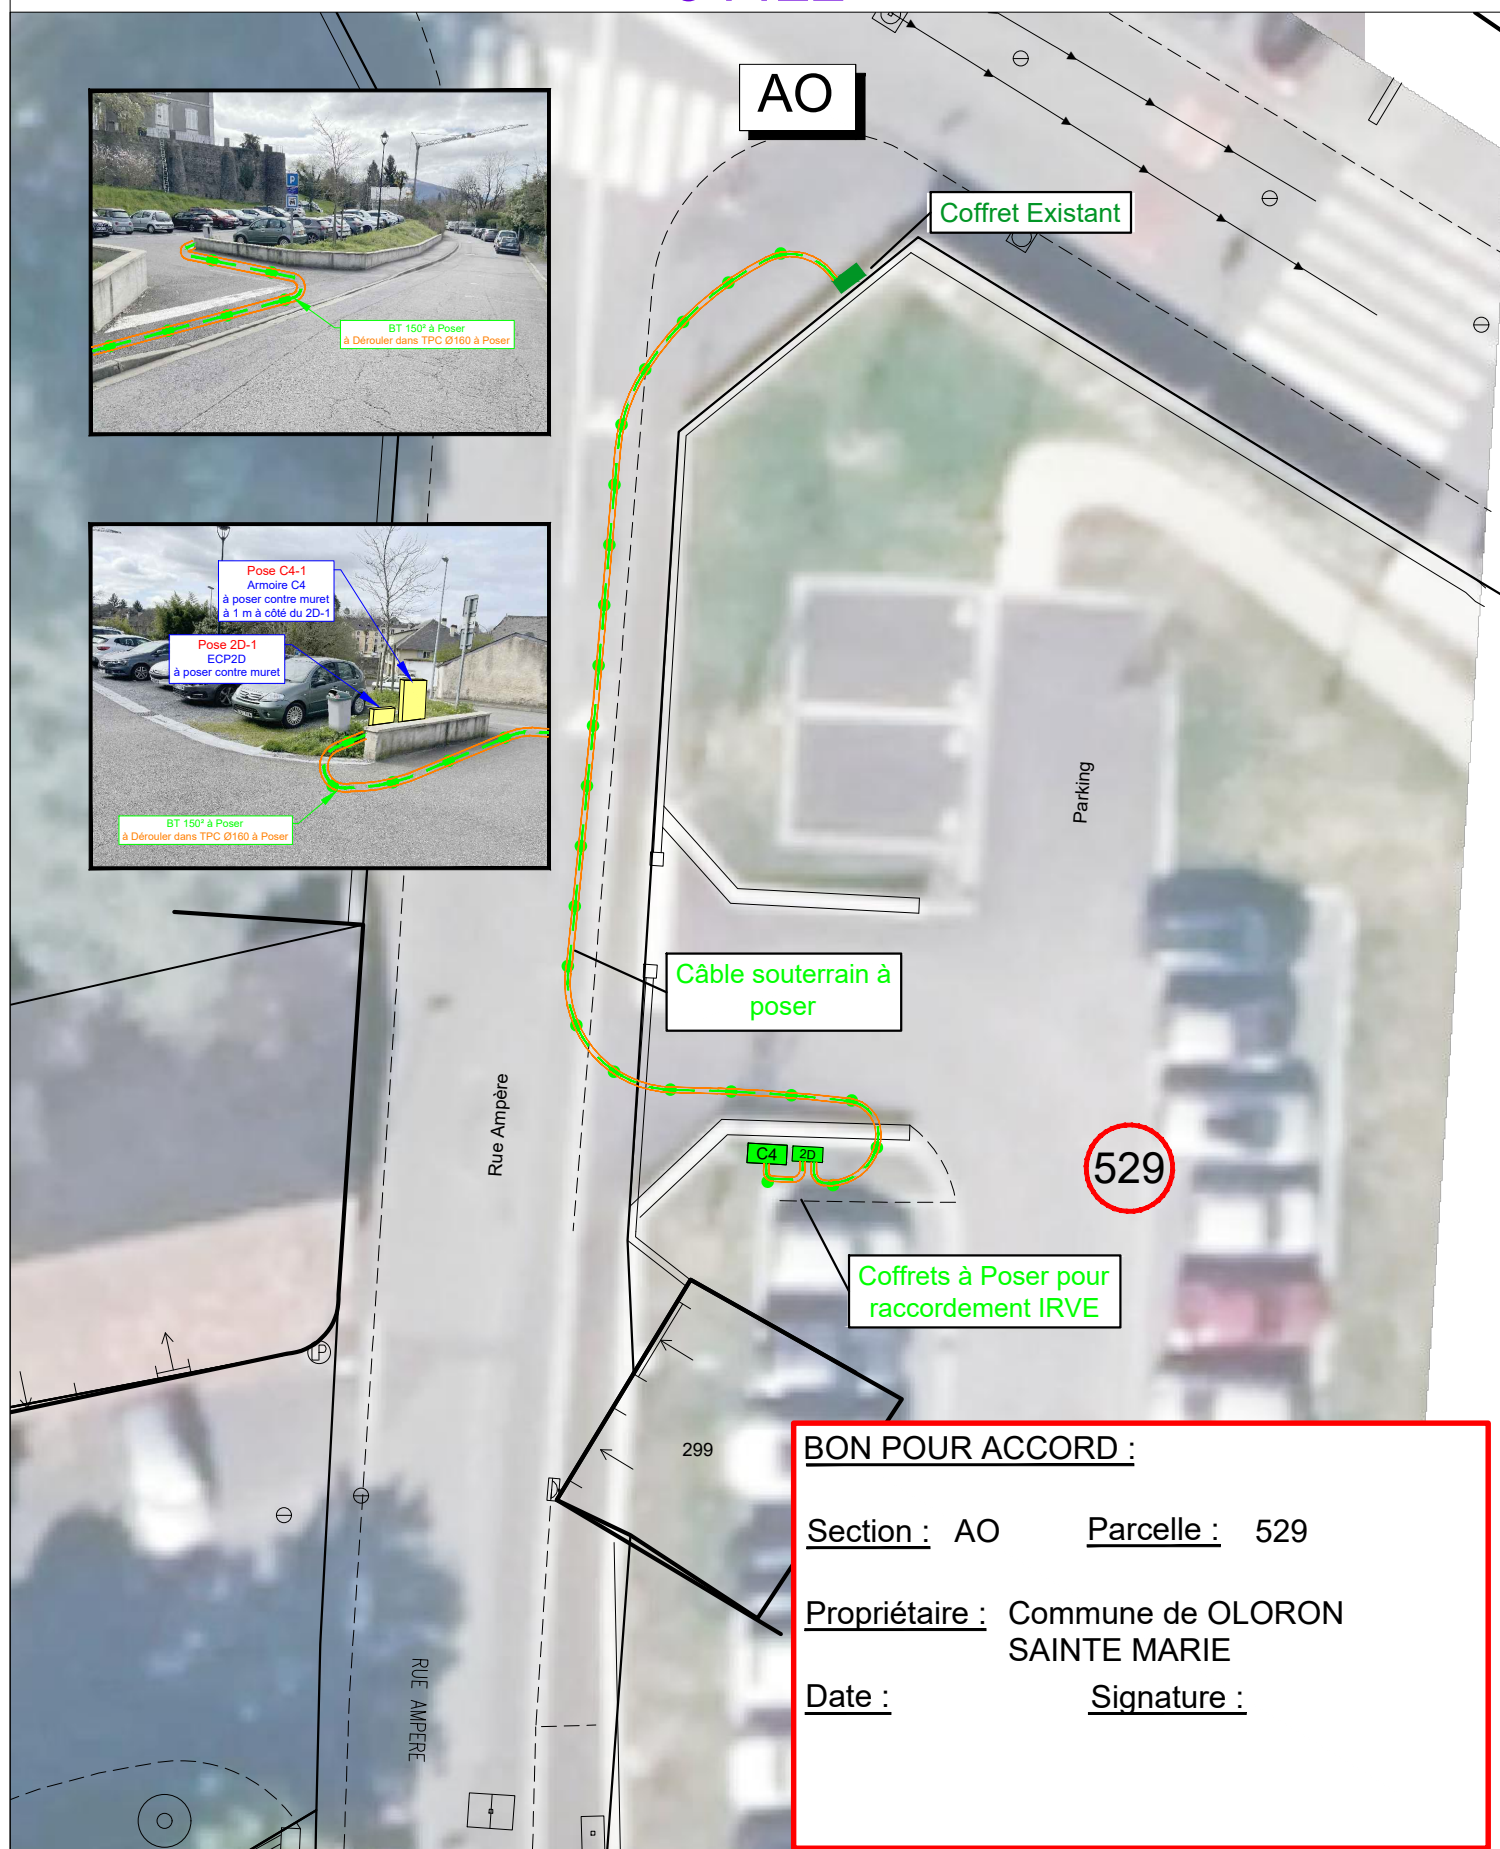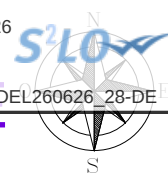

ECHELLE 1/ 200 - DD26-061706

Extrait Cadastre du CDIF
www.cadastre.gouv.fr