Envoyé en préfecture le 27/06/2025
Reçu en préfecture le 27/06/2025
Publié le
ID : 064-216404228-20250620-DEL_25_20_06_45-DE

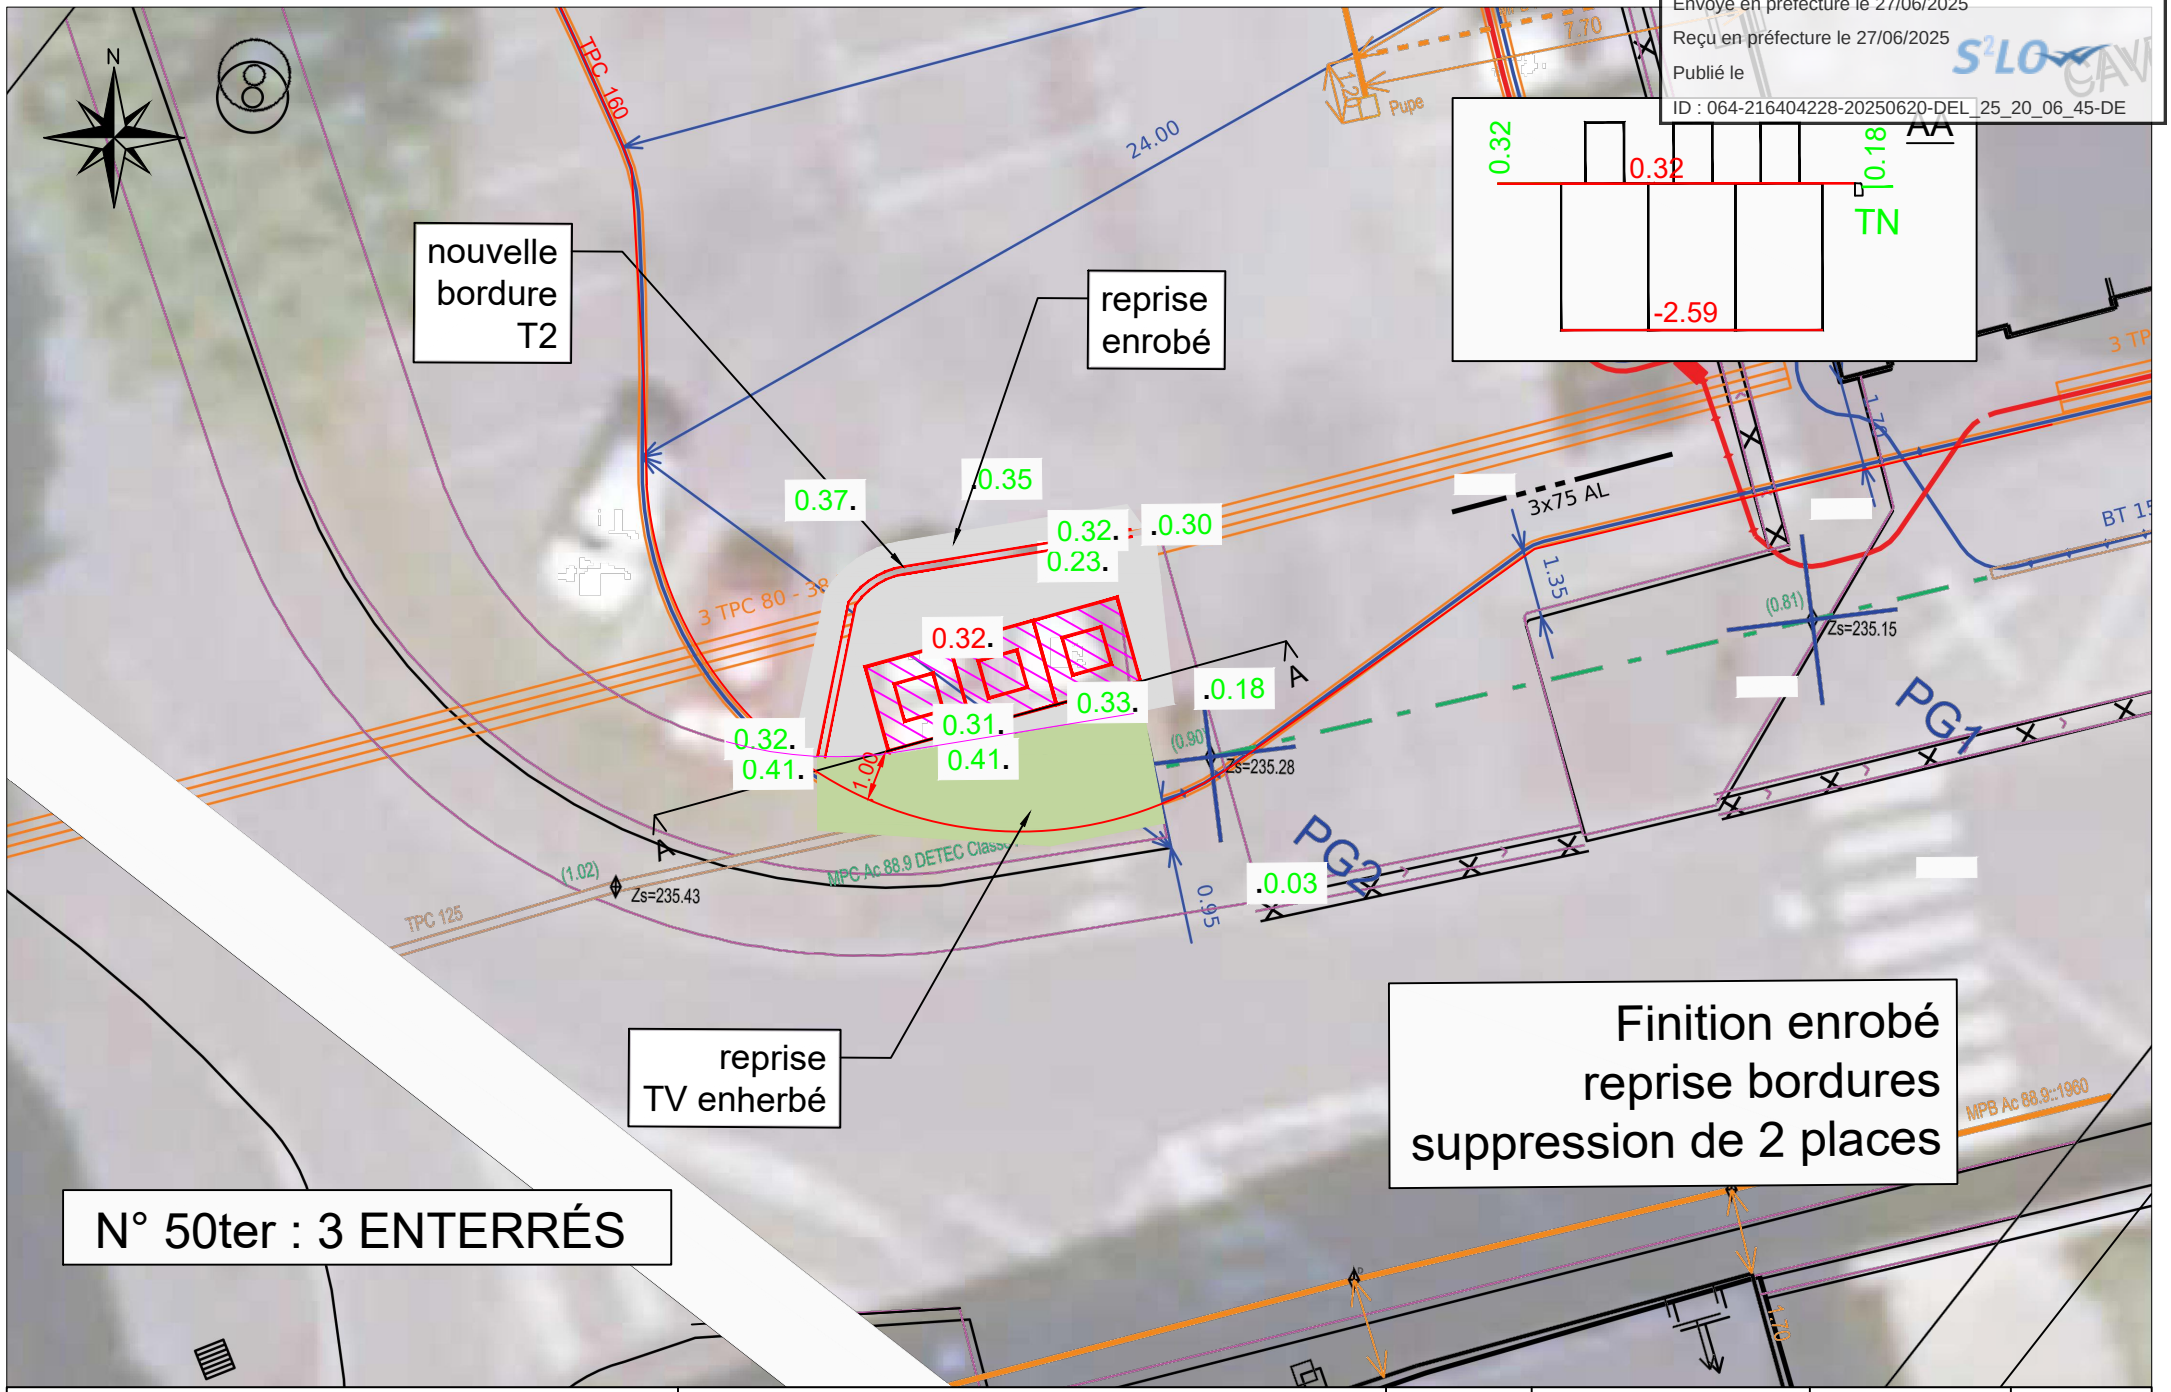

AGENCE PUBLIQUE DE GESTION LOCALE SERVICE INTERCOMMUNAL VOIRIE RESEAUX AMENAGEMENT
MAISON DES COMMUNES - CITE ADMINISTRATIVE - Rue Auguste Renoir - CS 40609 - 64006 PAU CEDEX
Téléphone : 05.59.90.35.61 Télécopie : 05.59.84.59.47 Email : service.voirie-reseaux-amenagement@apgl64.fr

Communauté de Communes du Haut-Bearn - SICTOM
Points d'Apport Volontaire - Plan du projet
OLORON - place des Oustalots

N° 50 ter	Echelle : 1/150	30/04/2025	23 A 95