


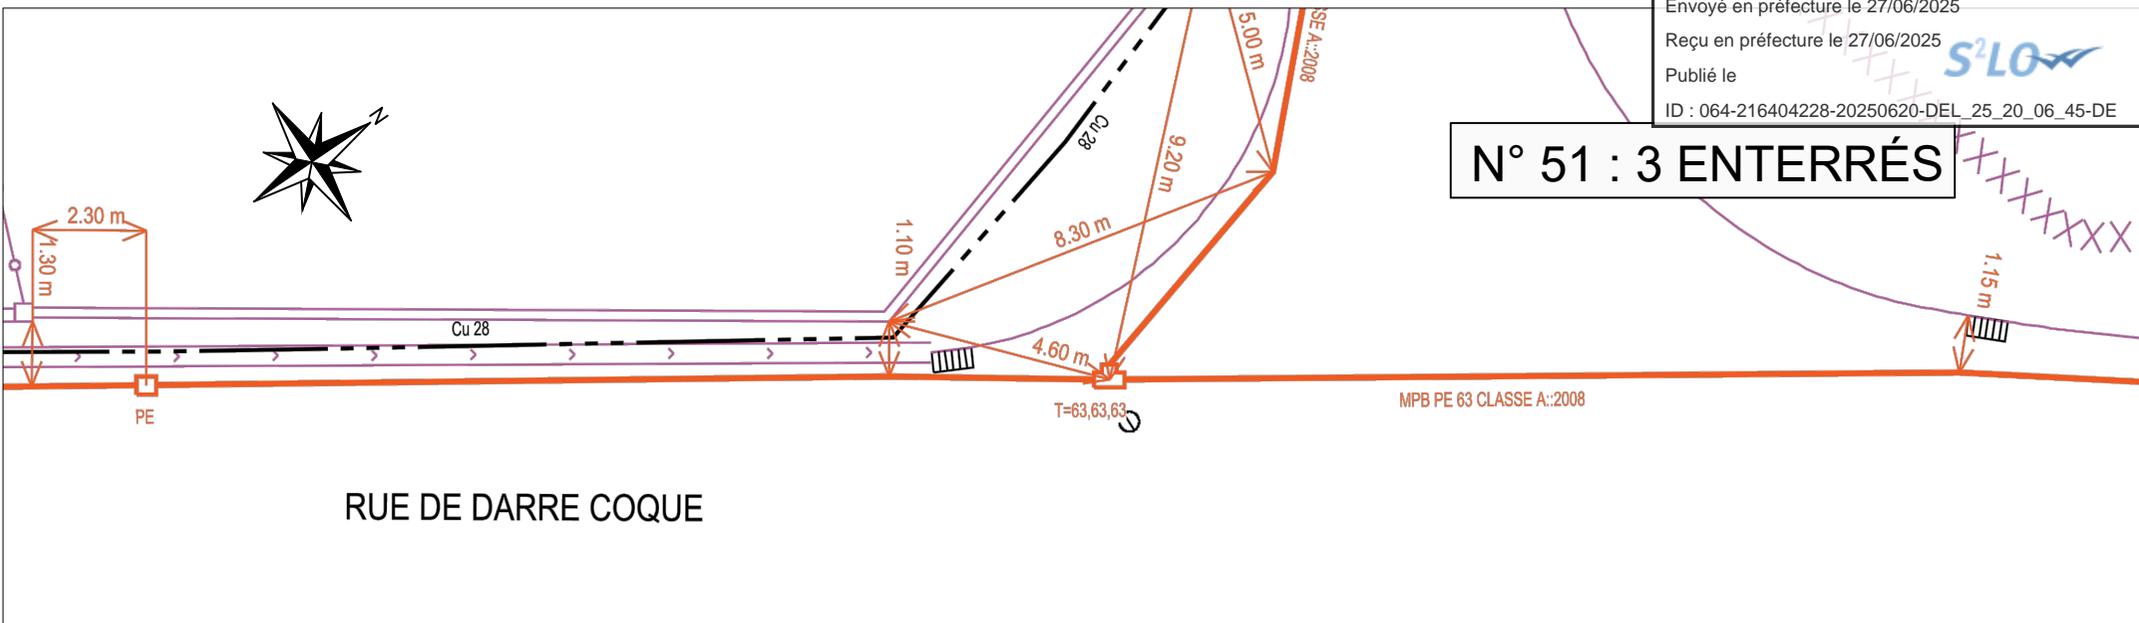


**N° 51 : 3 ENTERRÉS**



RUE DE DARRE COQUE

MPB PE 63 CLASSE A::2008

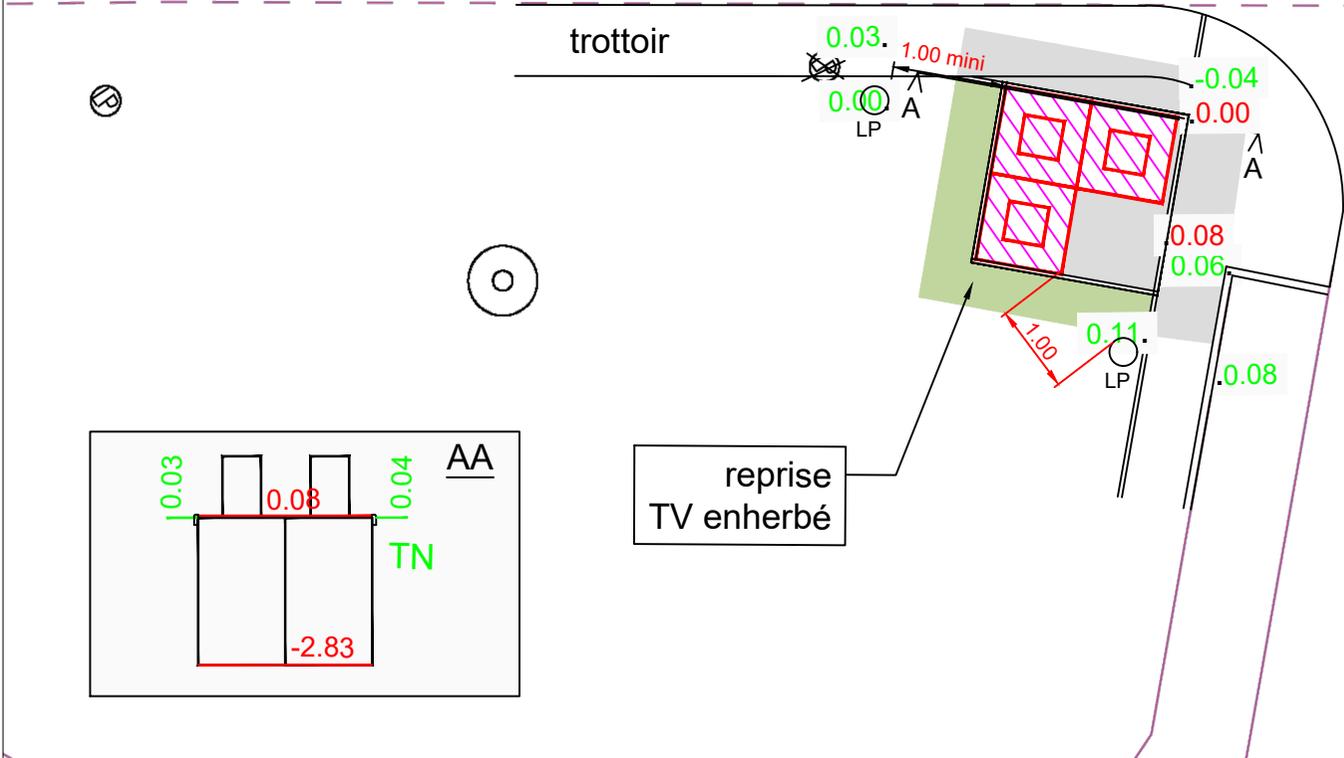

trottoir

reprise  
TV enherbé

Finition enrobé +  
espace vert  
Bordures P1

