


pente admissible 14 % maxi

N° 2 bis : 2 ou 3 AÉRIENS
 (à confirmer)

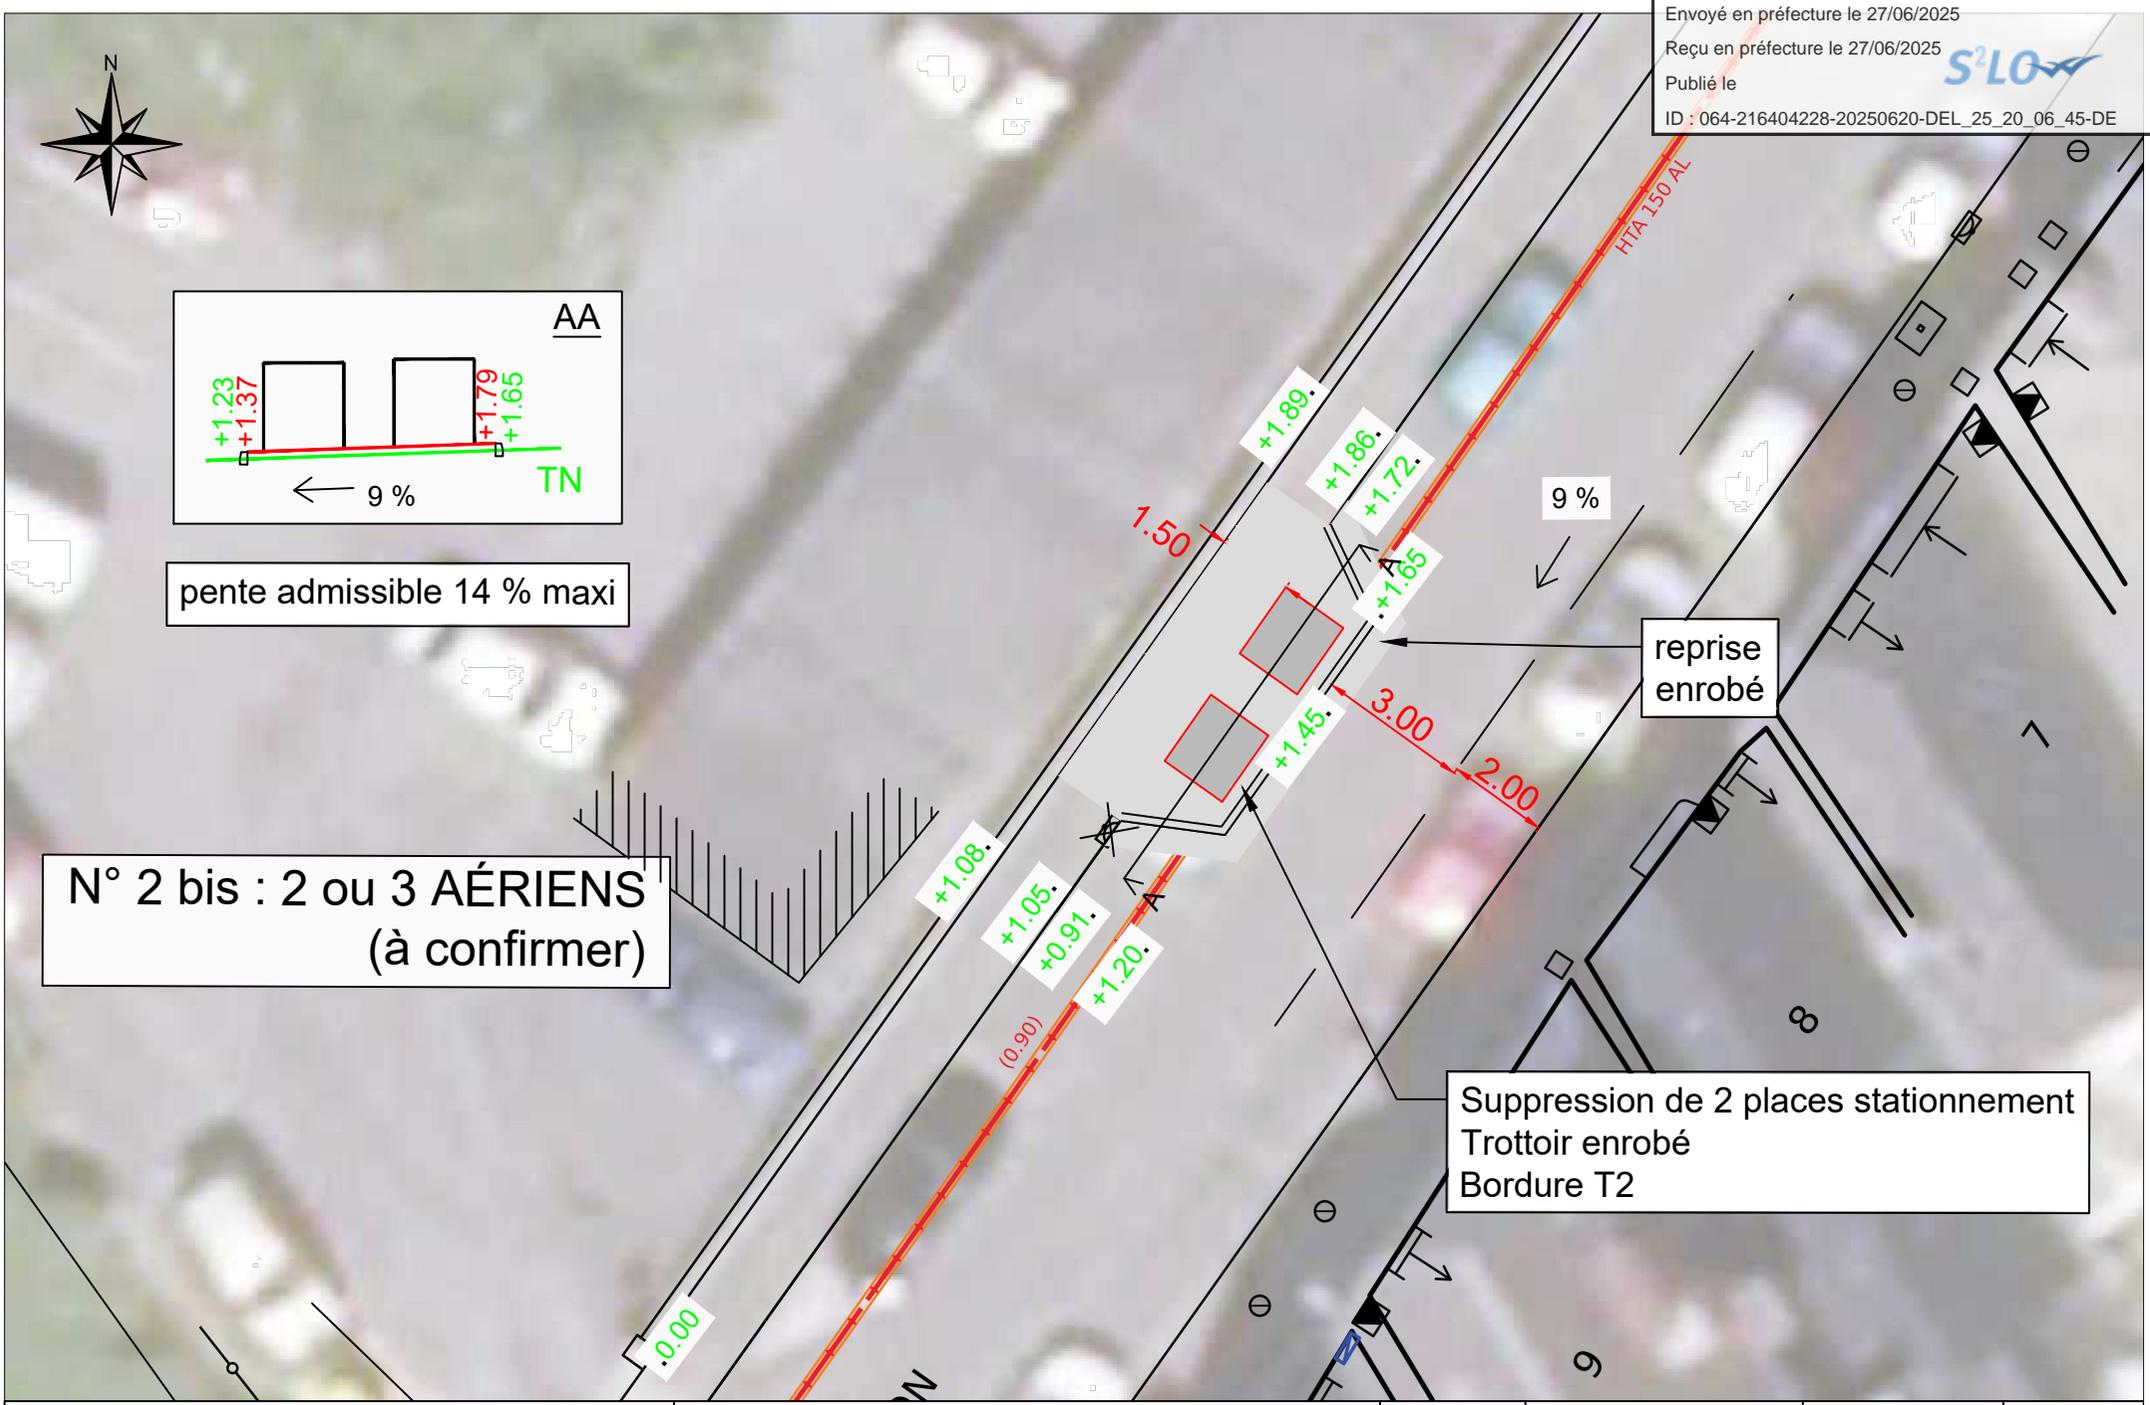

Suppression de 2 places stationnement
 Trottoir enrobé
 Bordure T2