


Plan de situation du terrain




Photographie aérienne

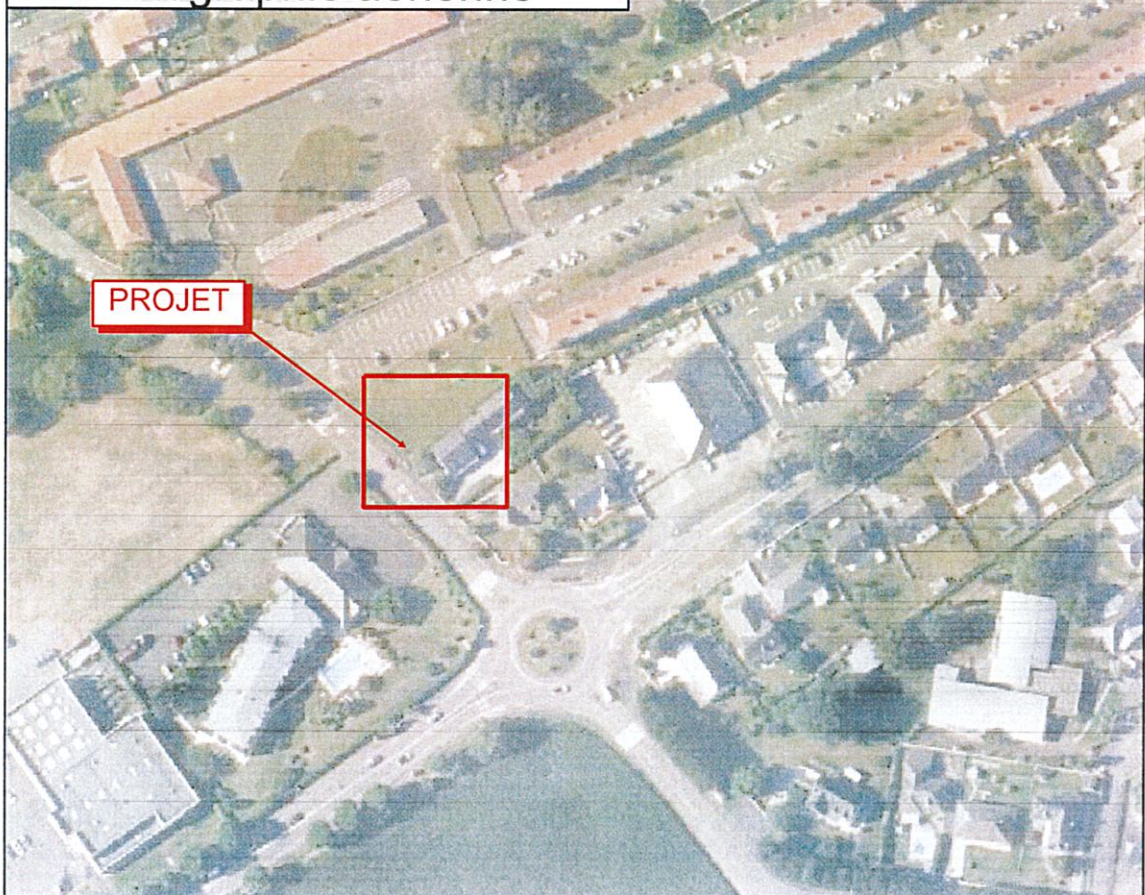


Présentation de l'ouvrage

Couleur RAL 1015 : Ivoire claire

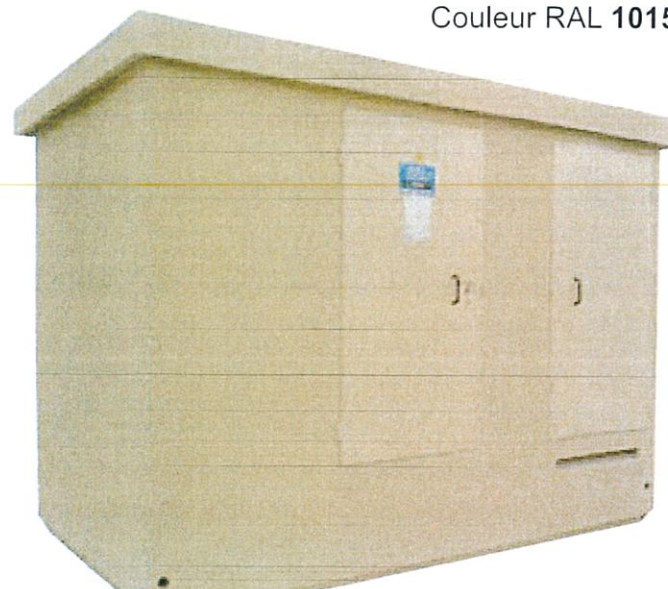

Plan du génie civil

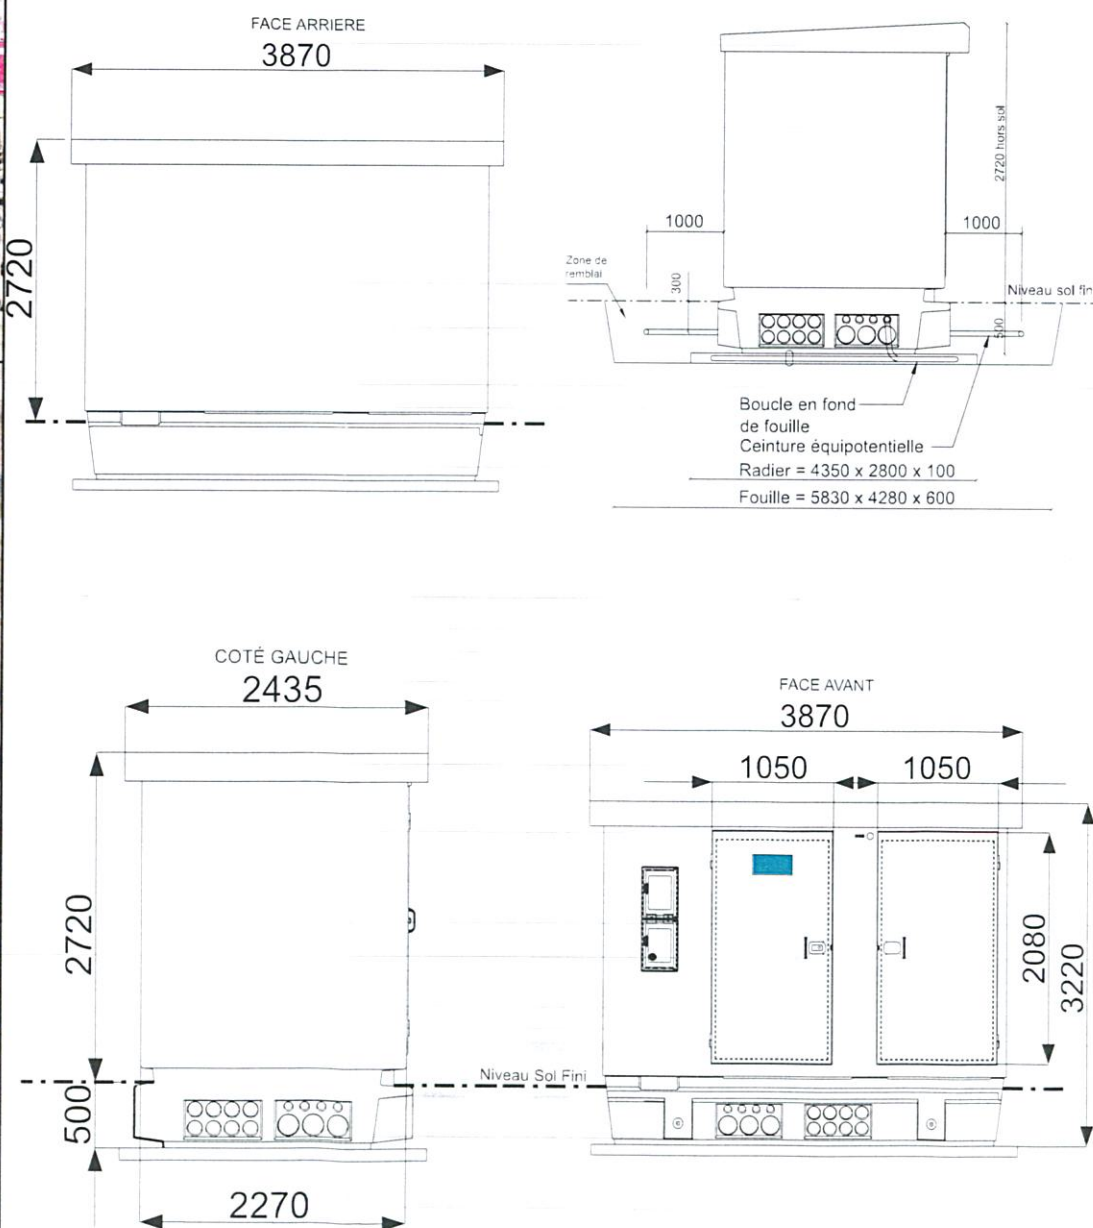

Envoyé en préfecture le 06/03/2026
Reçu en préfecture le 06/03/2026
Publié le
ID : 064-216404228-20260304-DEL_260304_15-DE

Enedis - DR PY
GR Ingénierie Béarn

13, Rue Faraday
64000 PAU

Affaire Enedis N° : **DD26/061012 RAC-PYL-25-002855**

Poste HTA/BT de distribution publique

TYPE :
Poste à couloir de manoeuvre

Maître d'ouvrage :

Enedis

Maitre d'oeuvre Enedis :

POMMIER Ludovic 06 71 71 27 98

Bureau d'étude :

Atlantic Ingénierie 02 51 84 11 10

CADASTRE

Section : **BE**

Parcelle N° : **229**

Adresse :

Ecole de Pondeilh
rue du 8 mai
64400 OLORON STE MARIE

PROPRIETAIRES :

Commune D'Oloron Sainte Marie
2 Pl. Georges Clemenceau
64400 Oloron-Sainte-Marie

BUREAU D'ETUDES MANDATÉ PAR :

Enedis

Atlantic Ingénierie

77 avenue des LILAS
64000 PAU

Tél : 02 51 84 11 10

www.atlantic-ingenierie.com


Envoyé en préfecture le 06/03/2026

Reçu en préfecture le 06/03/2026

Publié le

ID : 064-216404228-20260304-DEL_260304_15-DE



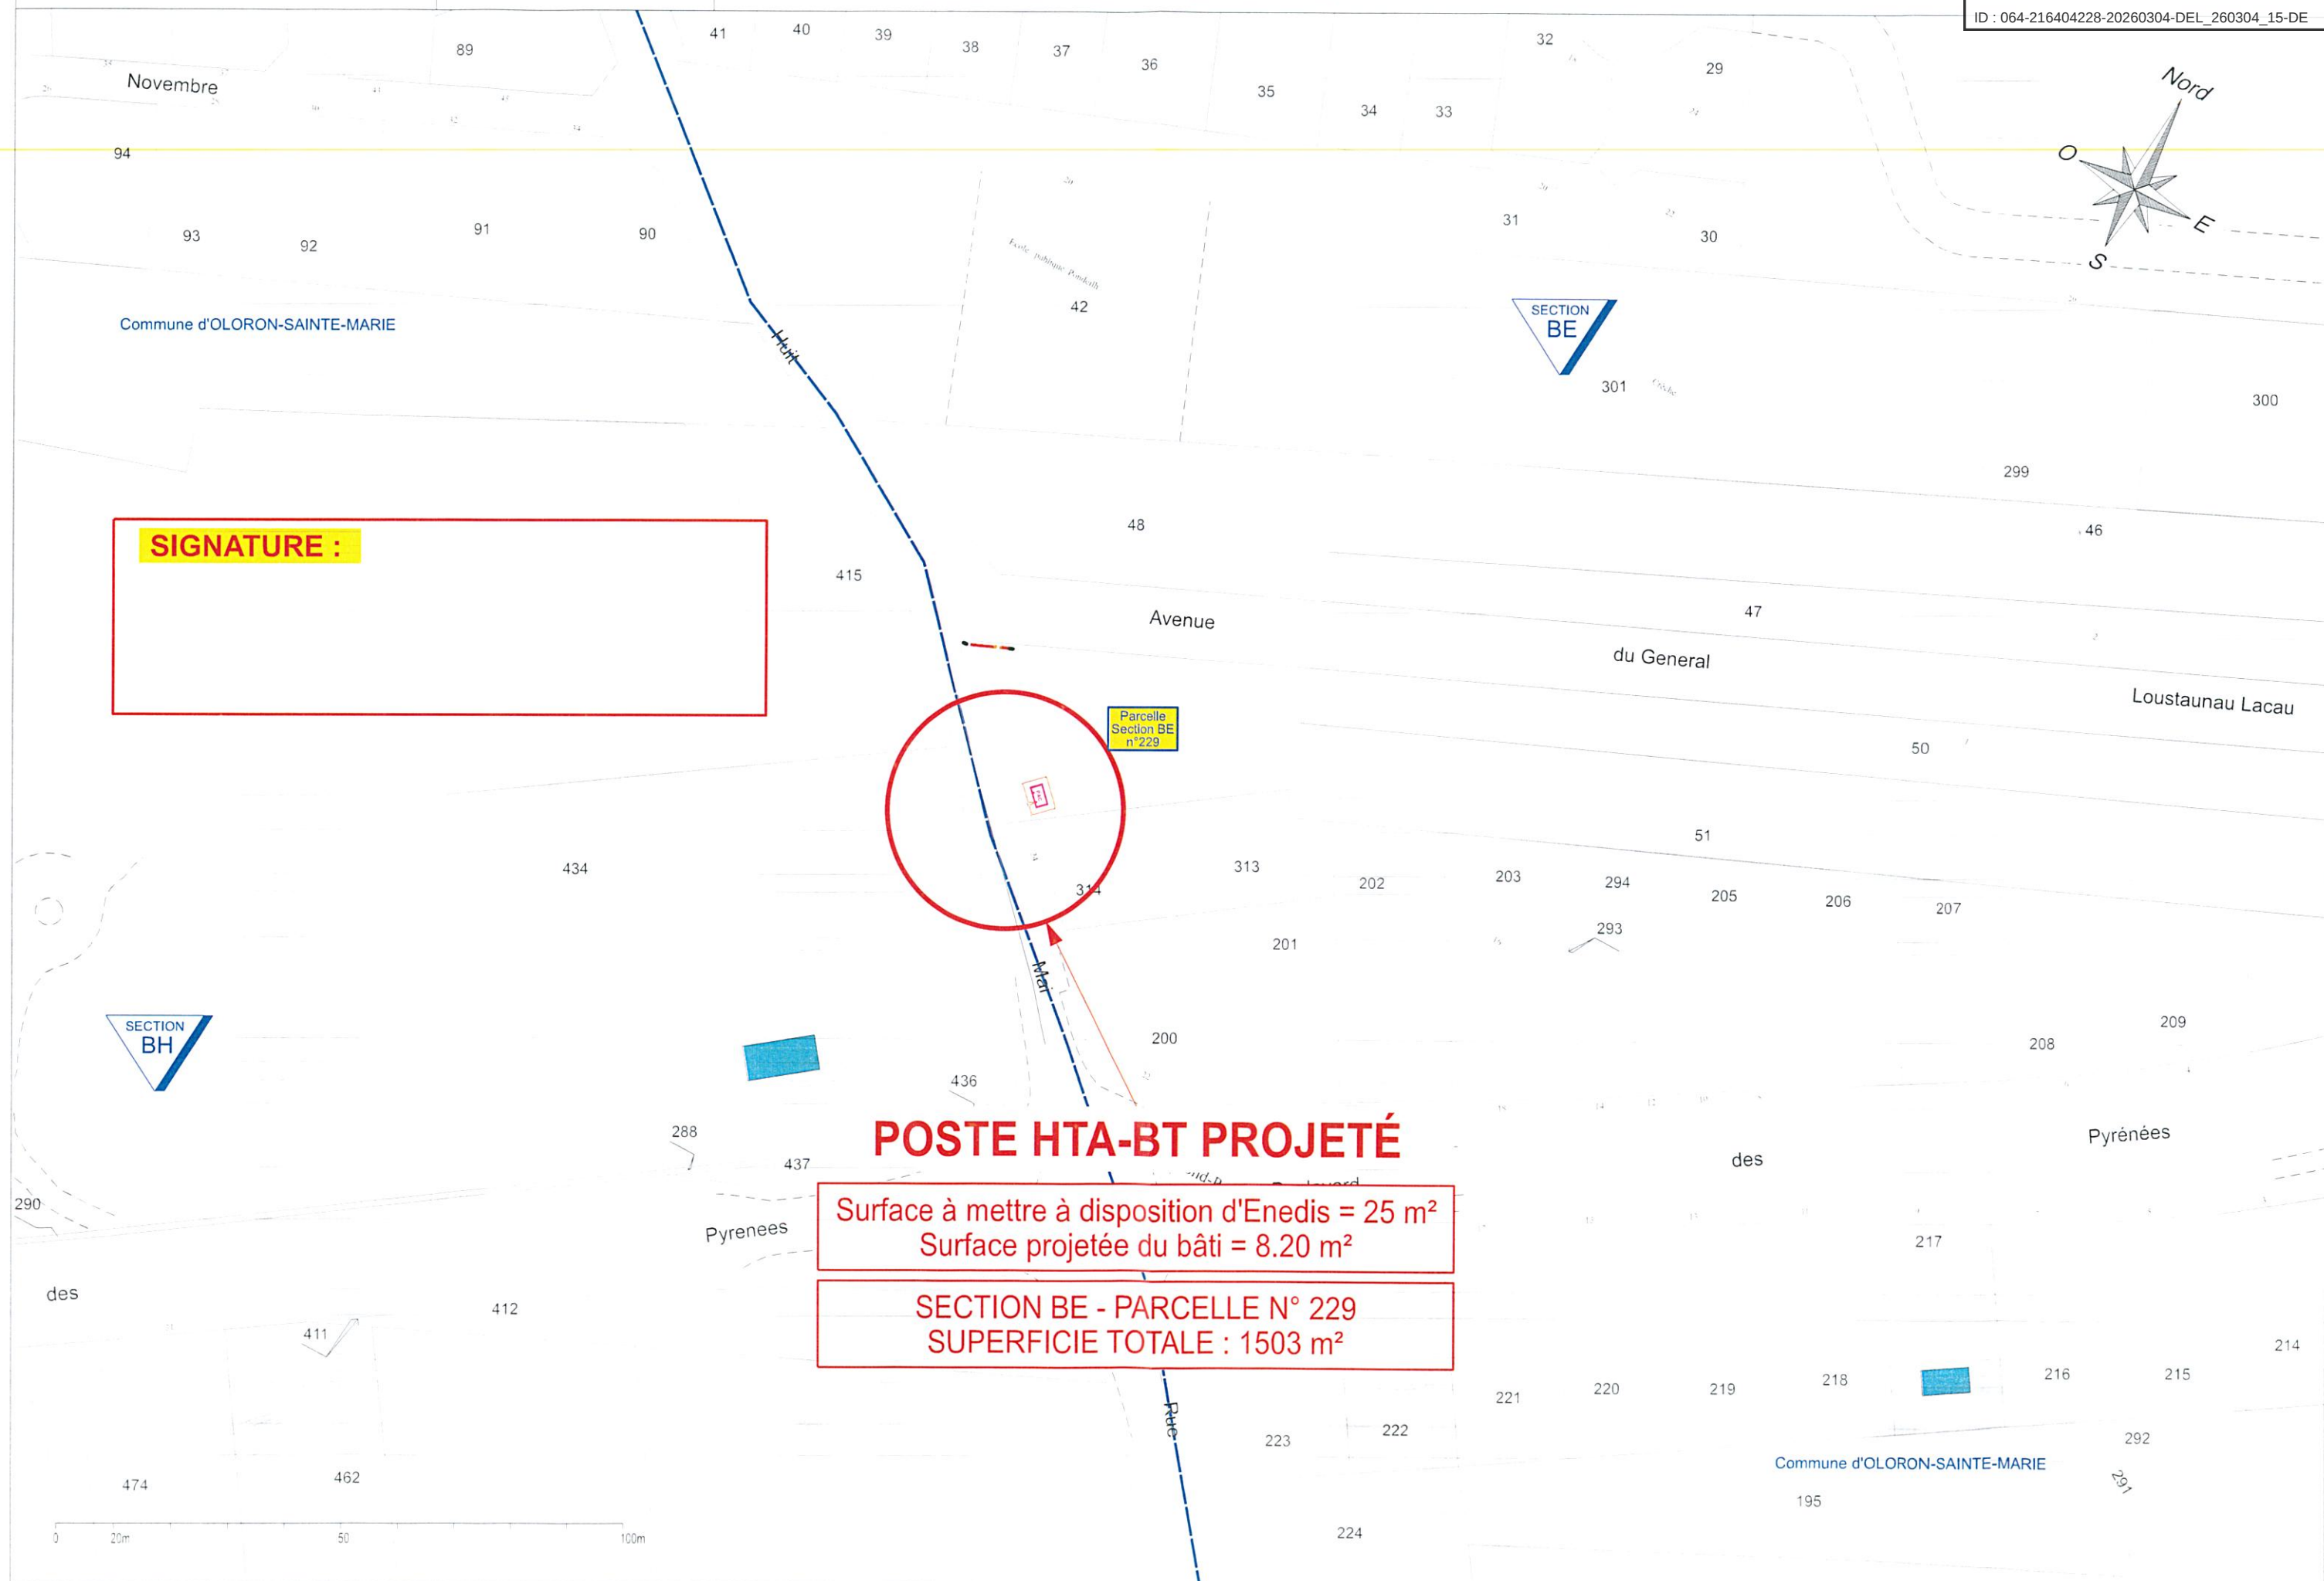

Envoyé en préfecture le 06/03/2026

Reçu en préfecture le 06/03/2026

Publié le

ID : 064-216404228-20260304-DEL_260304_15-DE




Plan de masse des constructions à édifier

AVENUE DU GENERAL LOUSTAUNAU-LACAU

AV

Envoyé en préfecture le 06/03/2026
Reçu en préfecture le 06/03/2026
Publié le 06/03/2026
ID : 064-216404228-20260304-DEL_260304_15-DE

Document graphique permettant d'apprecier l'insertion du projet de construction dans son environnement.

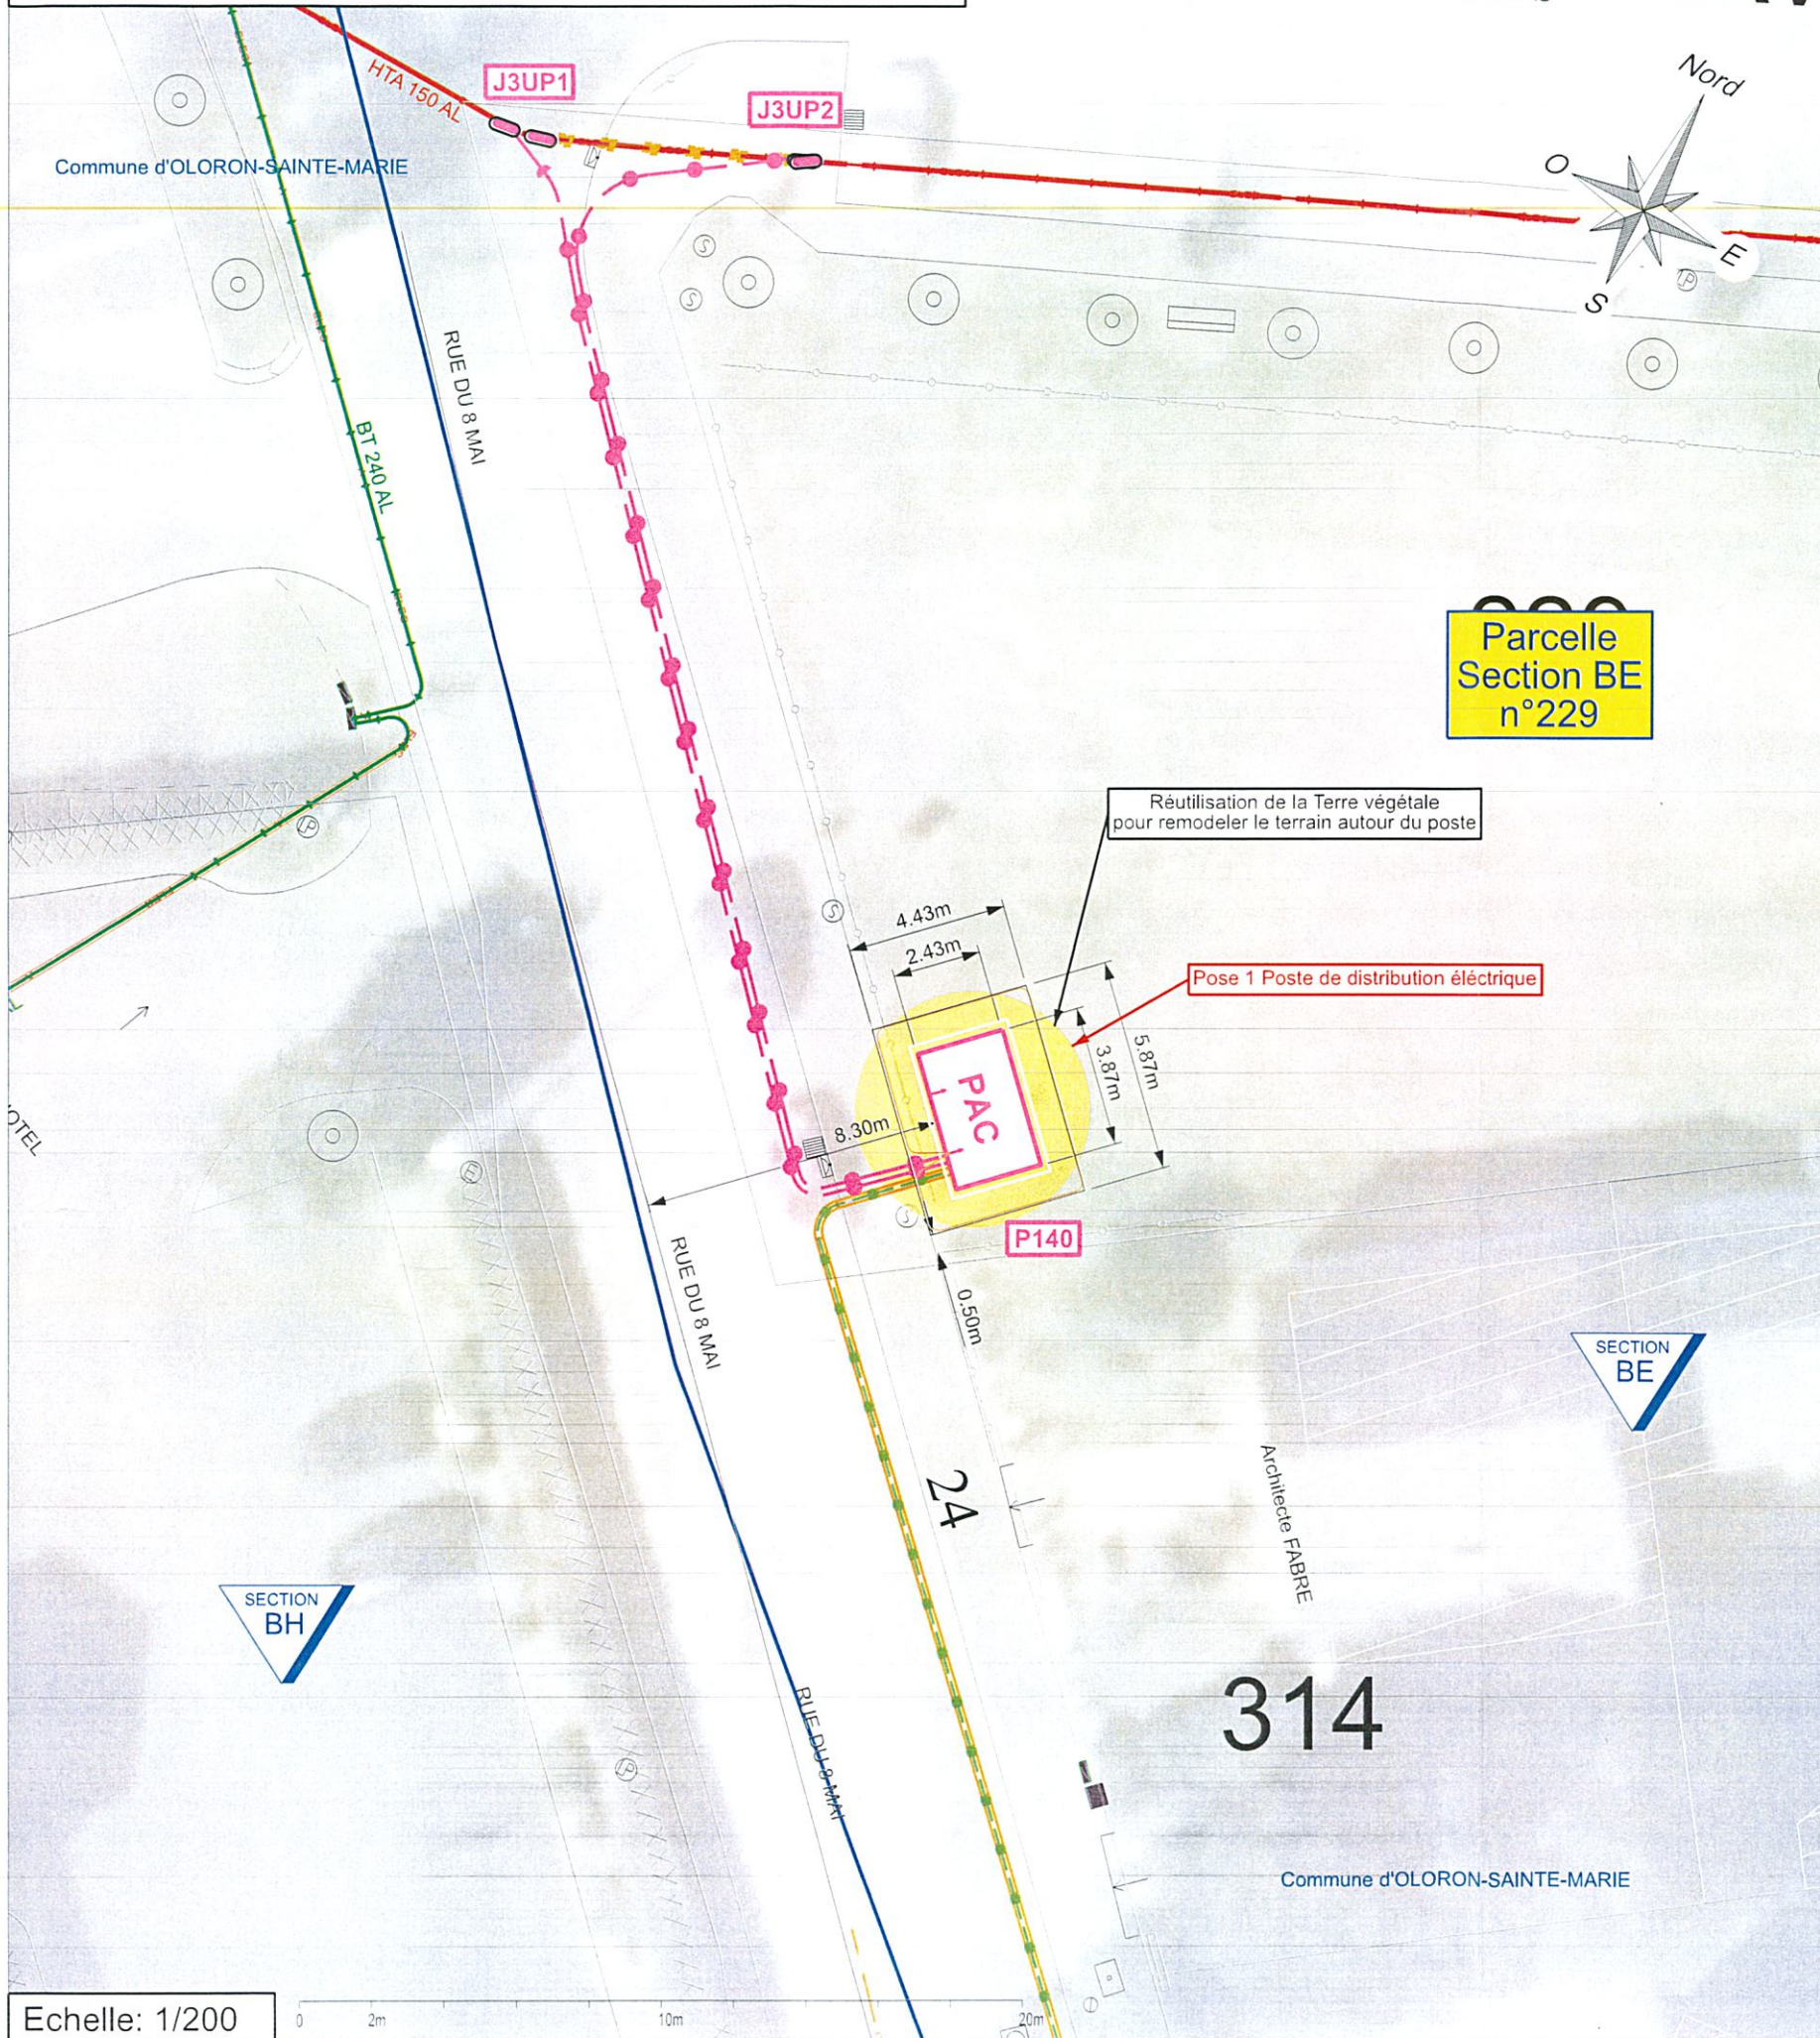

Une photographie permettant de situer le terrain dans l'environnement proche.



Echelle: 1/200

Envoyé en préfecture le 06/03/2026

Reçu en préfecture le 06/03/2026

Publié le

ID : 064-216404228-20260304-DEL_260304_15-DE

