Envoyé en préfecture le 06/05/2026
Reçu en préfecture le 06/05/2026
Publié le
ID : 064-216404228-20260430-DEL260430_24-DE

AGENCE terra
Géomètre-Expert | Topographie et Détection de réseaux
Scanner 3D et Maquette numérique BIM
Urbanisme et Aménagement | Ingénierie et Maîtrise d'oeuvre
agence-terra.fr

Propriété de la **Commune d'OLORON-SAINTE-MARIE**	Relevé réalisé le 07/04/2026	SI
	Plan établi le 07/04/2026	SI
	Plan modifié : (sans objet)	
	Réf. dossier : 250826 / 7890	
Commune d'OLORON-SAINTE-MARIE (64400)	Section AH n° 554 *(... avant division)*	

Plan de division

PLAN PROVISOIRE
(en attente nouveaux numéros parcelles)

Partie devant être cédée par la Commune d'OLORON-SAINTE-MARIE
à la S.C.I. Le Moulin des Fontaines :
- parcelle section AH n° 554b (AH-554p) , Superficie réelle = 65m².

Servitude à créer :

Servitude conventionnelle de passage à créer, grevant la parcelle AH n° 554b au profit des parcelles AH n° 200 et 553, ainsi que leurs ayants droit et/ou ayants cause :
- fonds servant : parcelle section AH n° 554b.
- fonds dominants : parcelles section AH n° 200 et 553.

Légende :

- Limite de division
- Limite définie par le plan de cession établi le 18-10-2017 par le cabinet G. DEGEORGES - J.P. LABOURDETTE (Réf. : 160414 / 6727)
- Application fiscale issue du plan cadastral

Echelle : 1 /100

0 2 4m

Notes :

Rattachement au système de référence via réseaux GNSS (TERIA) :
- planimétrique : Lambert CC9 Zones (CC43)

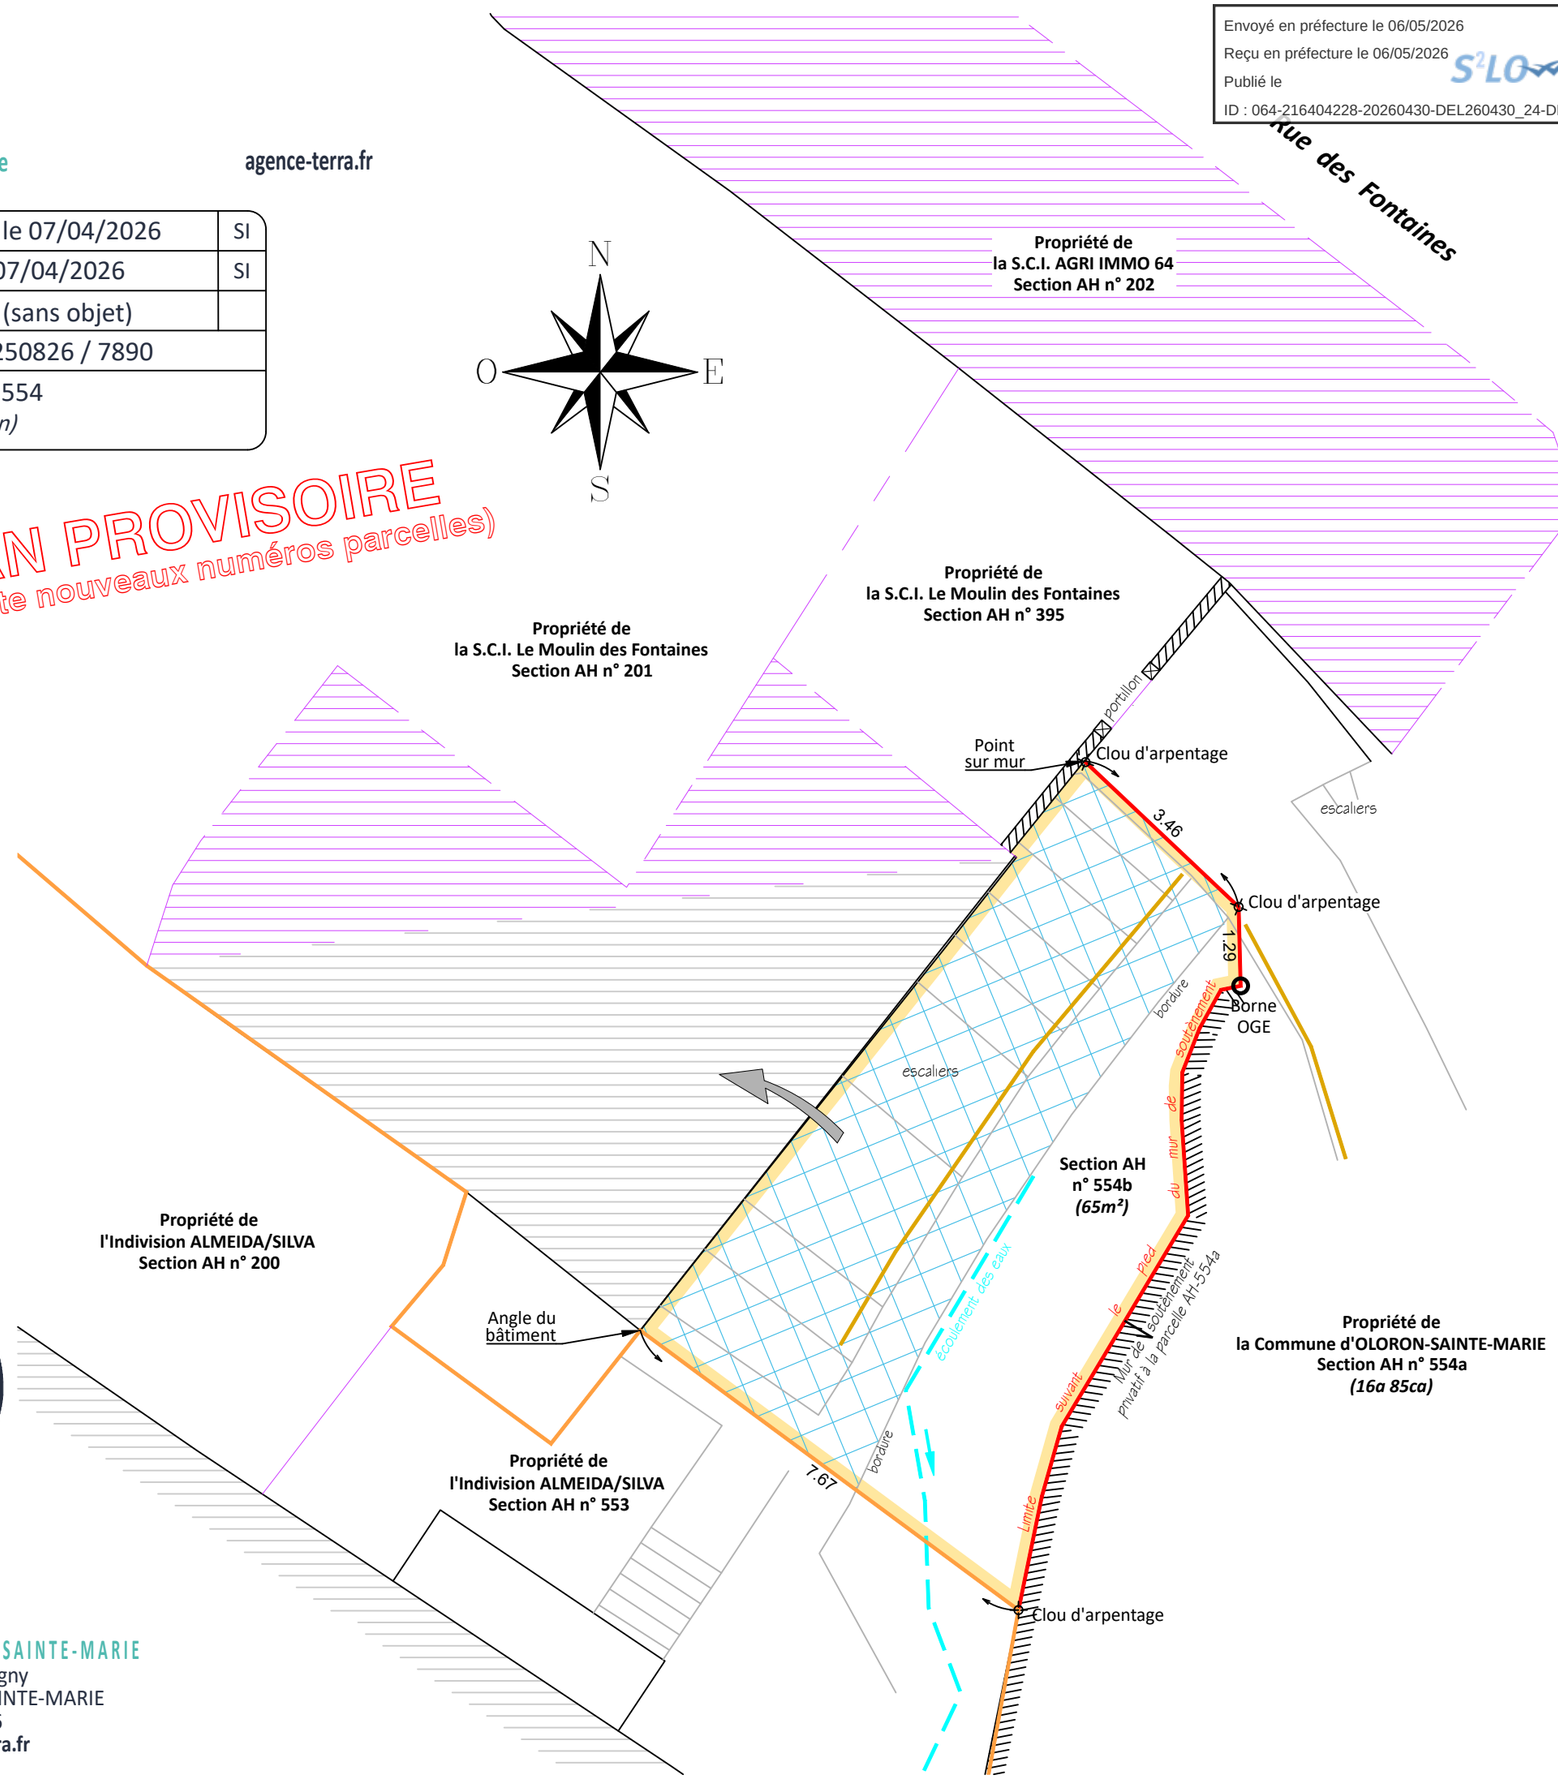

GÉOMÈTRE-EXPERT

AGENCE PAU
3 rue des Tiredous
64000 PAU
Tél : 05 59 32 29 75
pau@agence-terra.fr

AGENCE NAY
2 place de la fontaine
d'Argent 64800 NAY
Tél : 05 59 61 06 58
nay@agence-terra.fr

AGENCE OLORON-SAINTE-MARIE
17 rue Alfred de Vigny
64400 OLORON SAINTE-MARIE
Tél : 05 59 36 00 16
oloron@agence-terra.fr